


WOHNBAU ALTE POSTSTRASSE / LILIENTHALG. 4

Lageplan
M 1:500


Legende:

- Wohngebäude
- Treppenhaus
- Aufzug
- Parkplätze
- Grünfläche

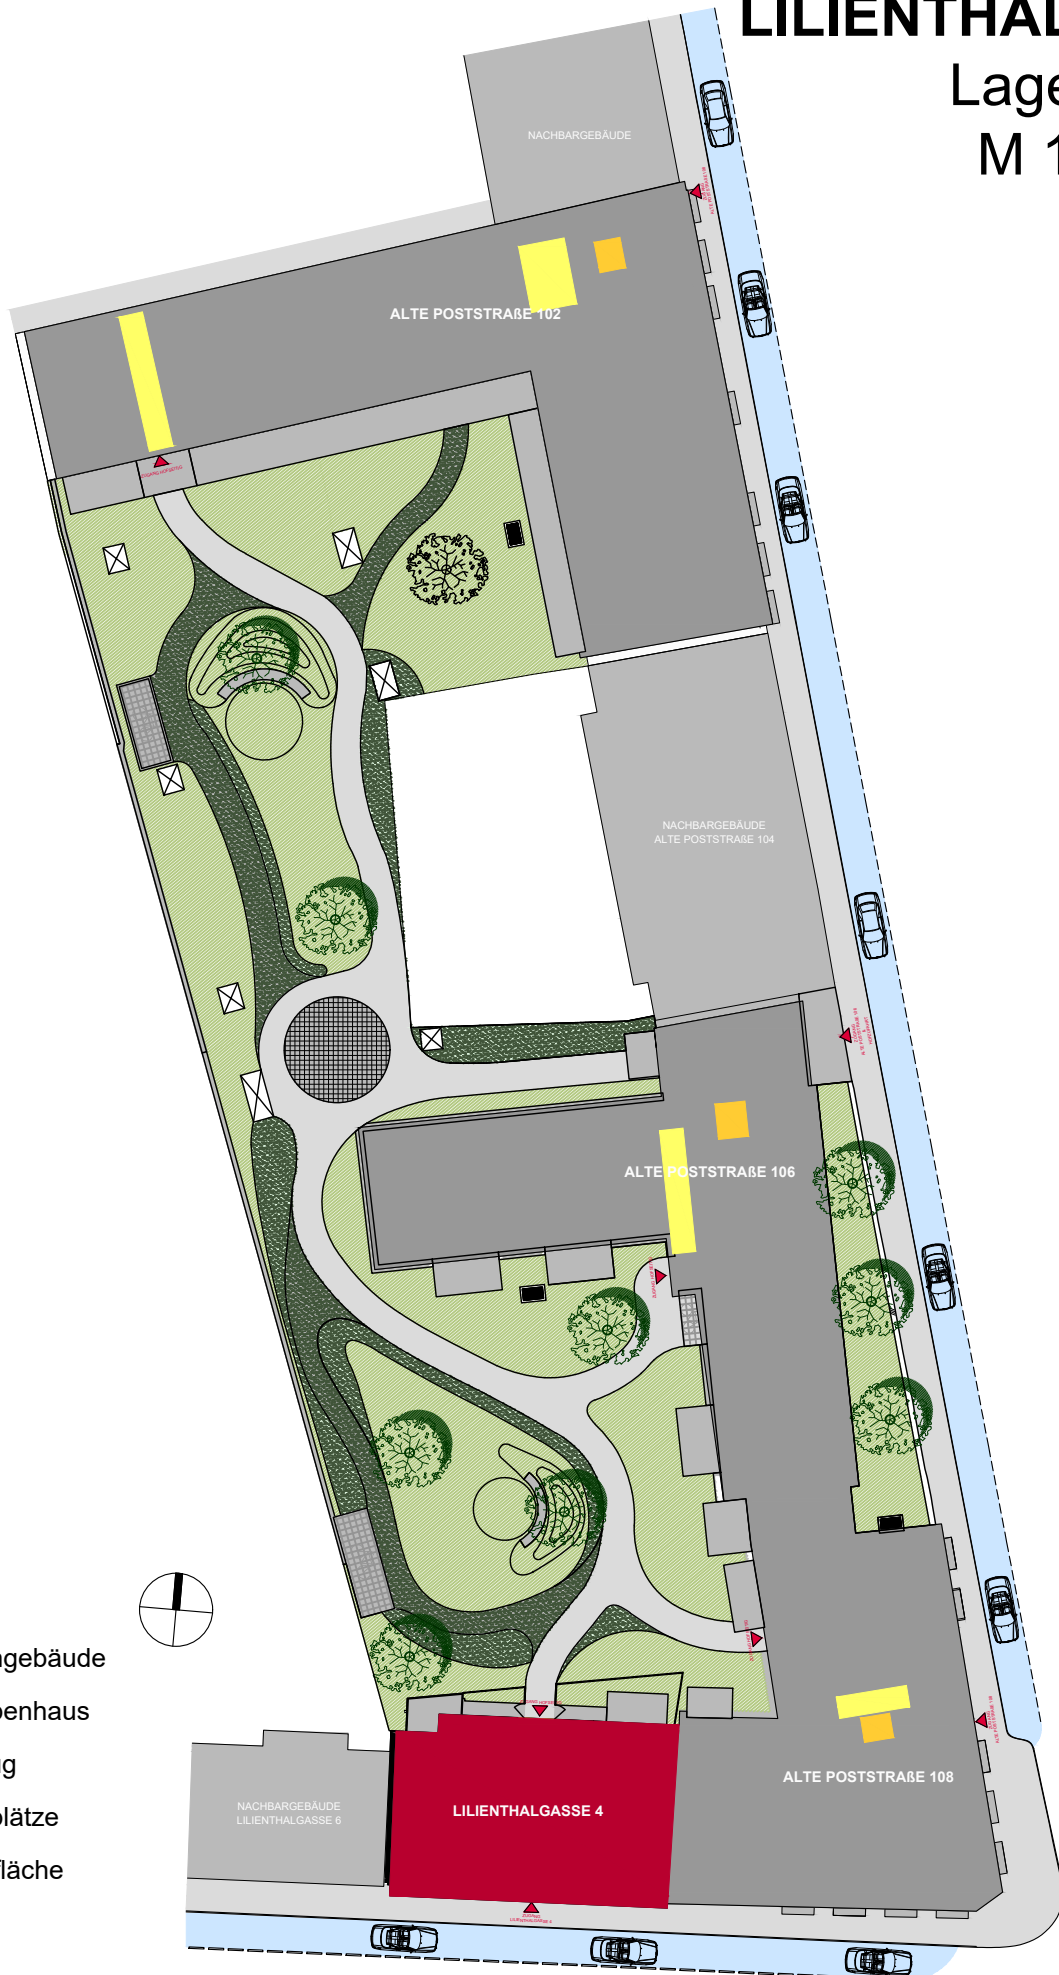


WOHNBAU ALTE POSTSTRASSE / LILIENTHALG. 4

Übersicht
TIEFGARAGE und KG
M 1:500

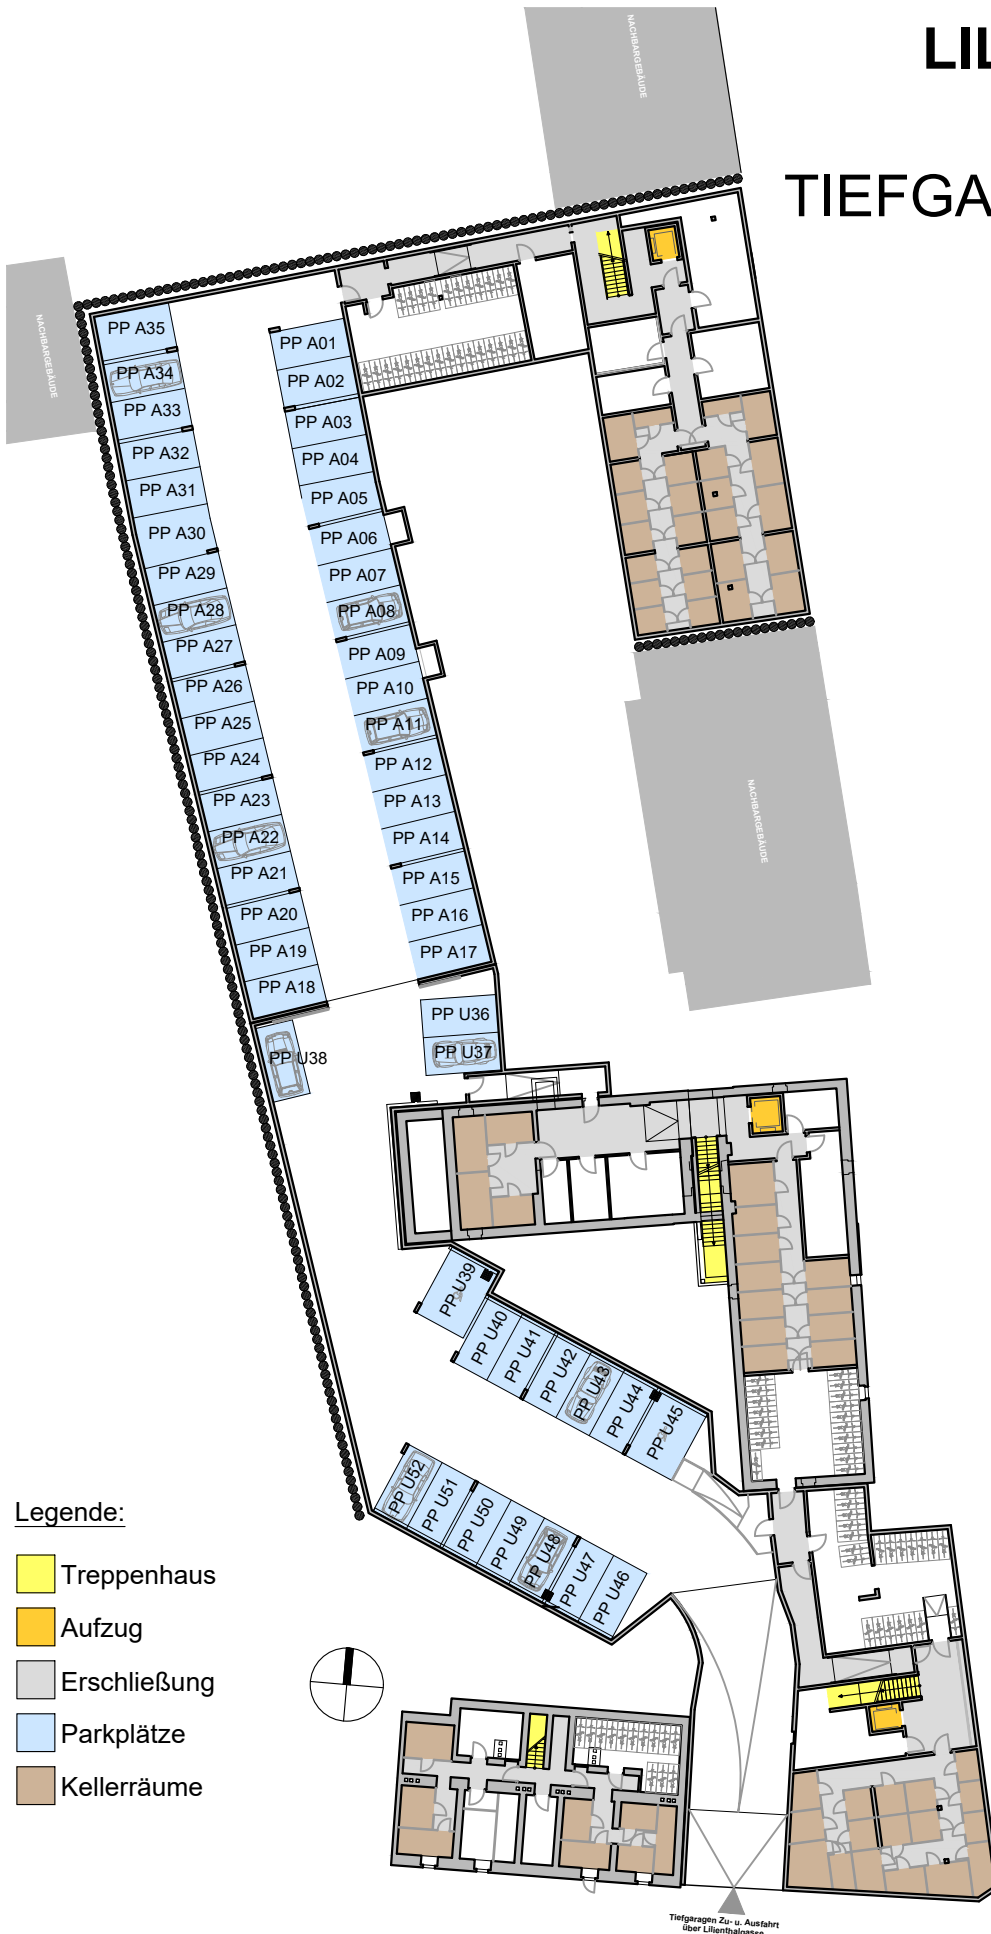

WOHNBAU ALTE POSTSTRASSE / LILIENTHALG. 4

Übersicht KG

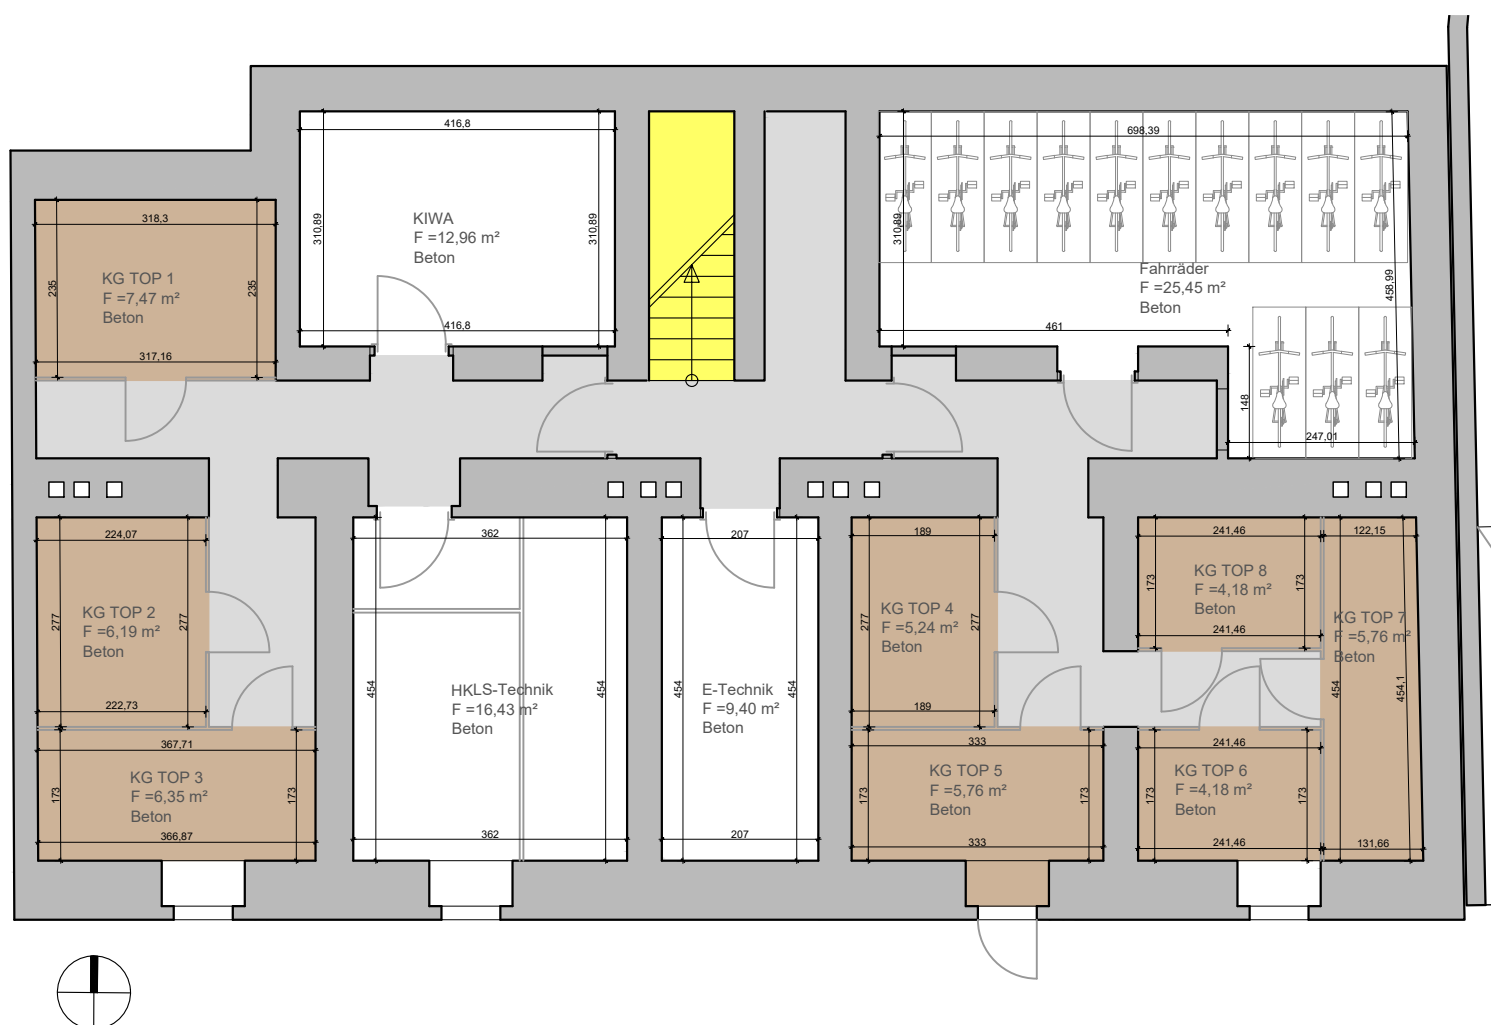


M 1:100

Legende:

- Treppenhaus
- Aufzug
- Erschließung
- Parkplätze
- Kellererräume

WOHNBAU ALTE POSTSTRASSE / LILIENTHALG. 4

Übersicht EG

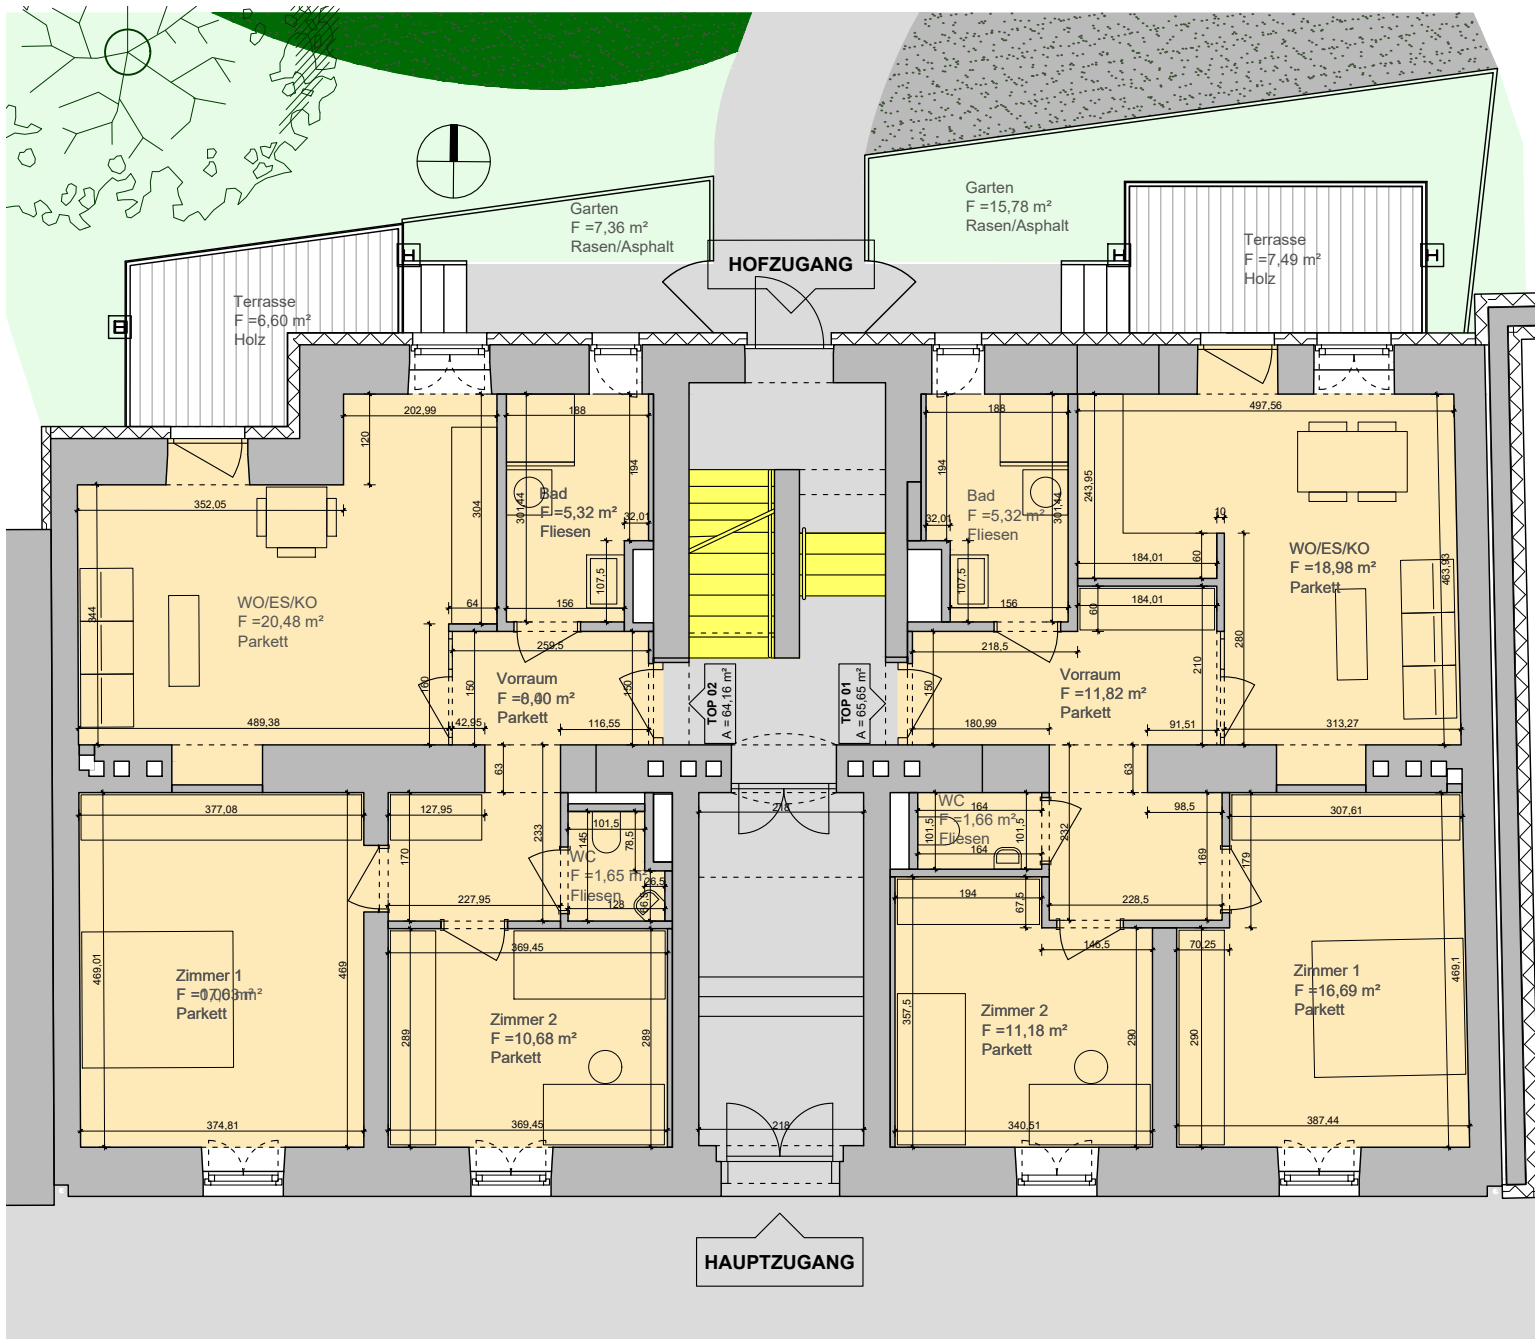


M 1:100

Legende:

- | | |
|--------------|-------------------|
| Treppenhaus | Wohnungen |
| Aufzug | Parkplätze |
| Erschließung | Kellerersatzräume |

WOHNBAU ALTE POSTSTRASSE / LILIENTHALG. 4 1.OG

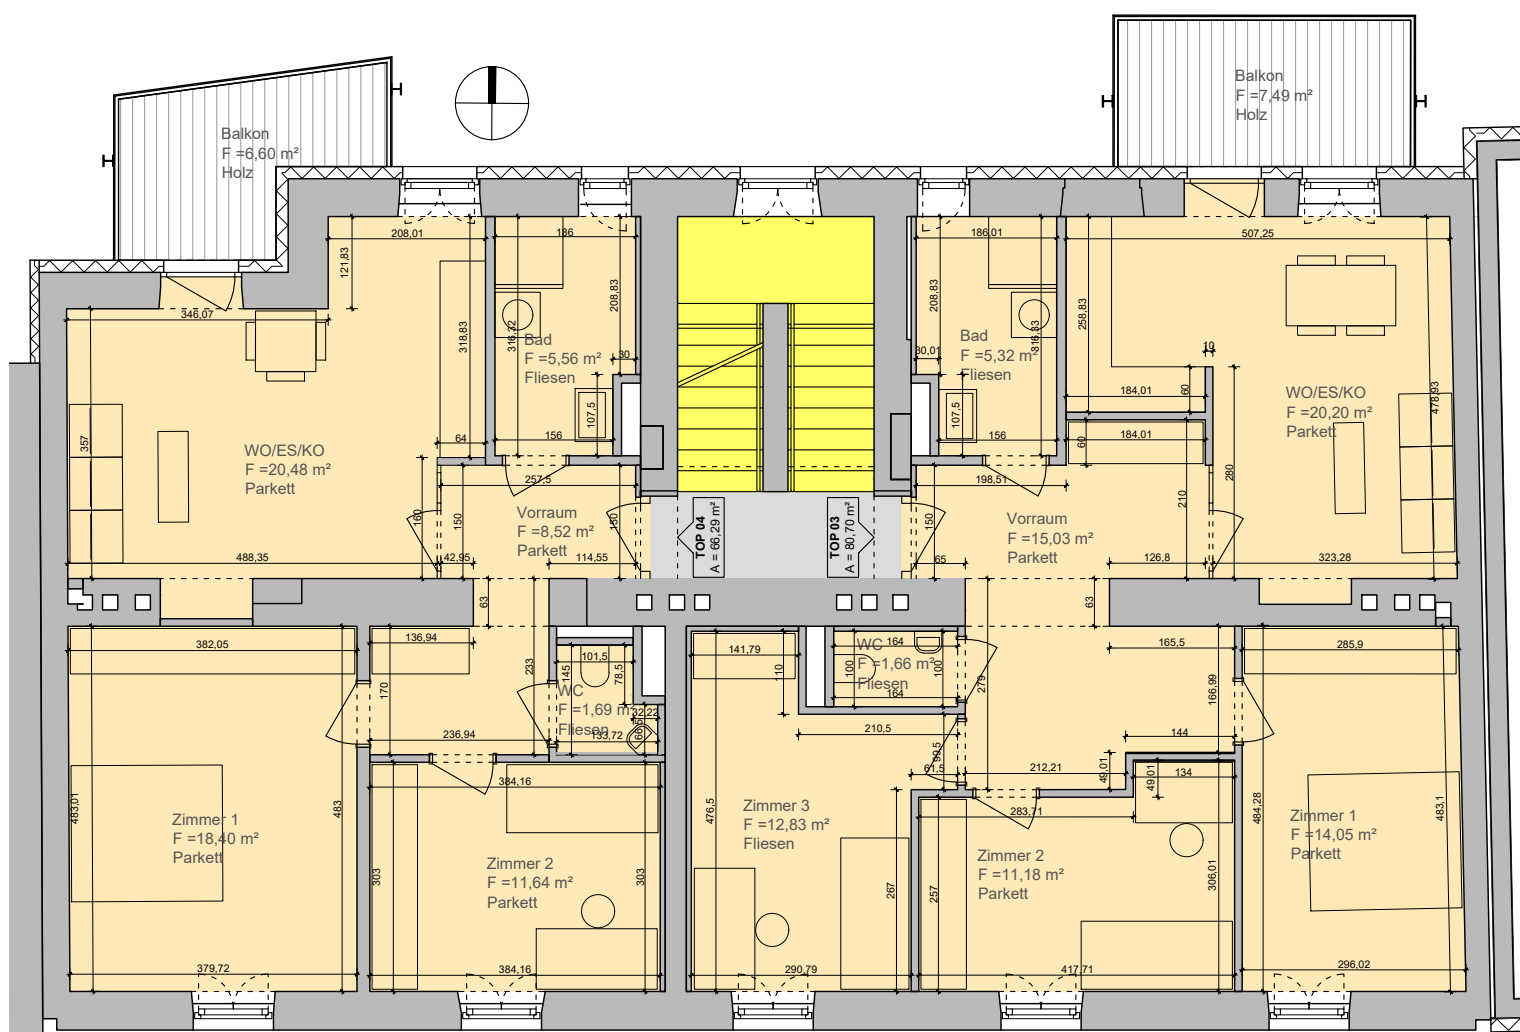


M 1:100

Legende:

- | | |
|--------------|-------------------|
| Treppenhaus | Wohnungen |
| Aufzug | Parkplätze |
| Erschließung | Kellerersatzräume |

WOHNBAU ALTE POSTSTRASSE / LILIENTHALG. 4


Übersicht 2.OG

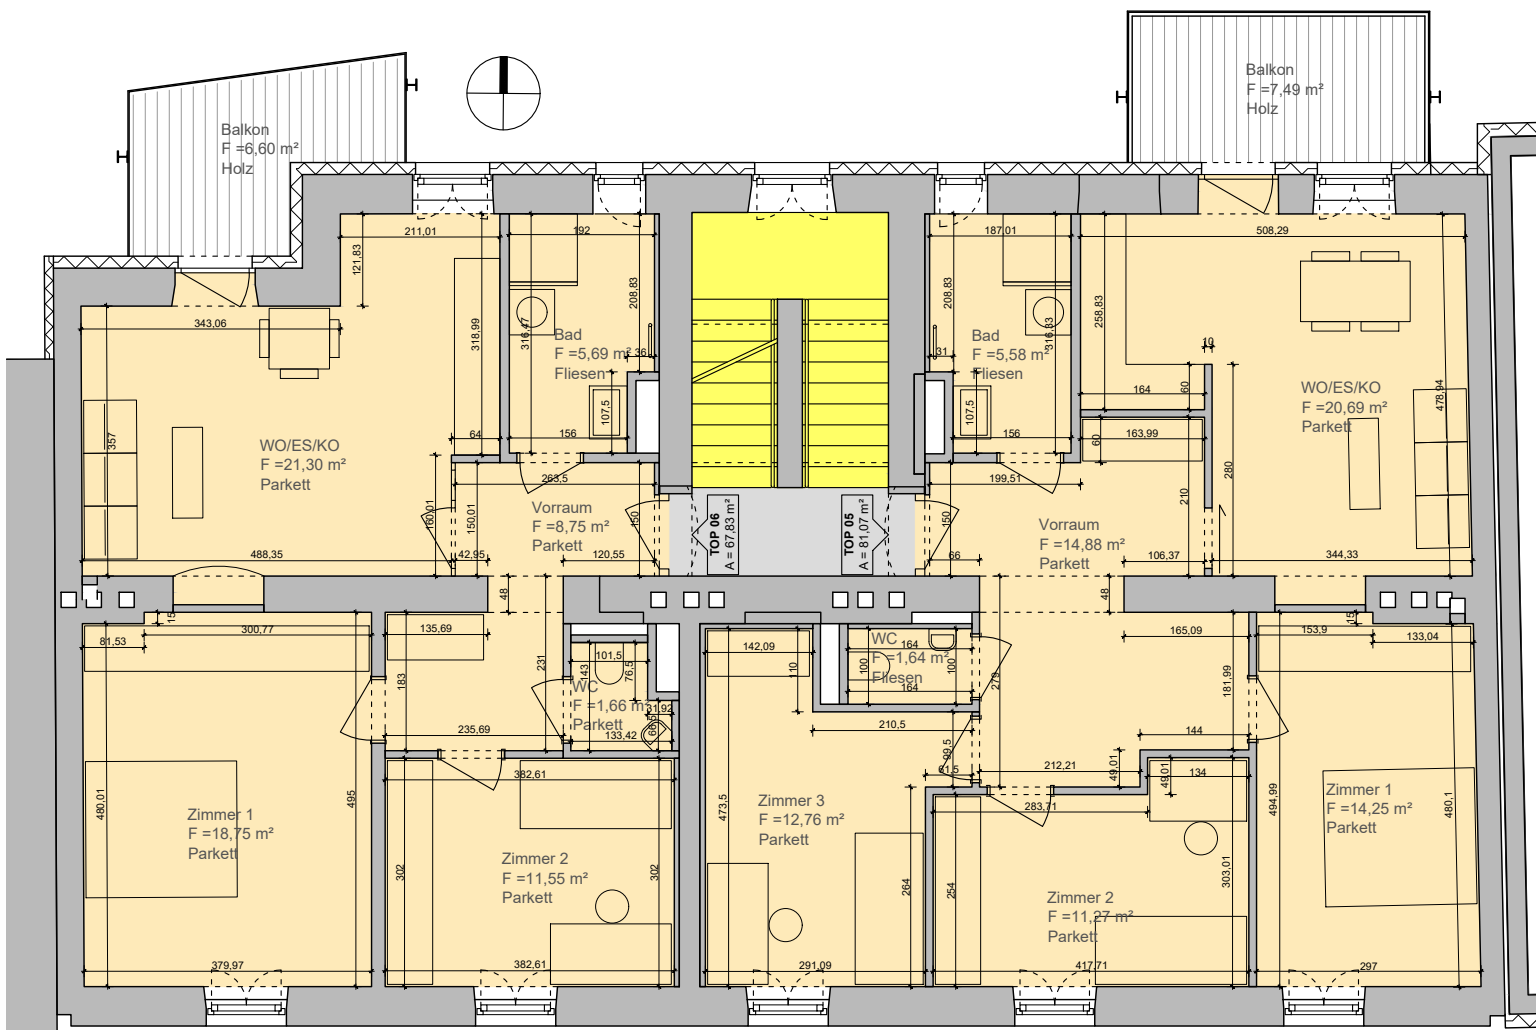

M 1:100

WOHNBAU ALTE POSTSTRASSE / LILIENTHALG. 4


Übersicht 3.OG

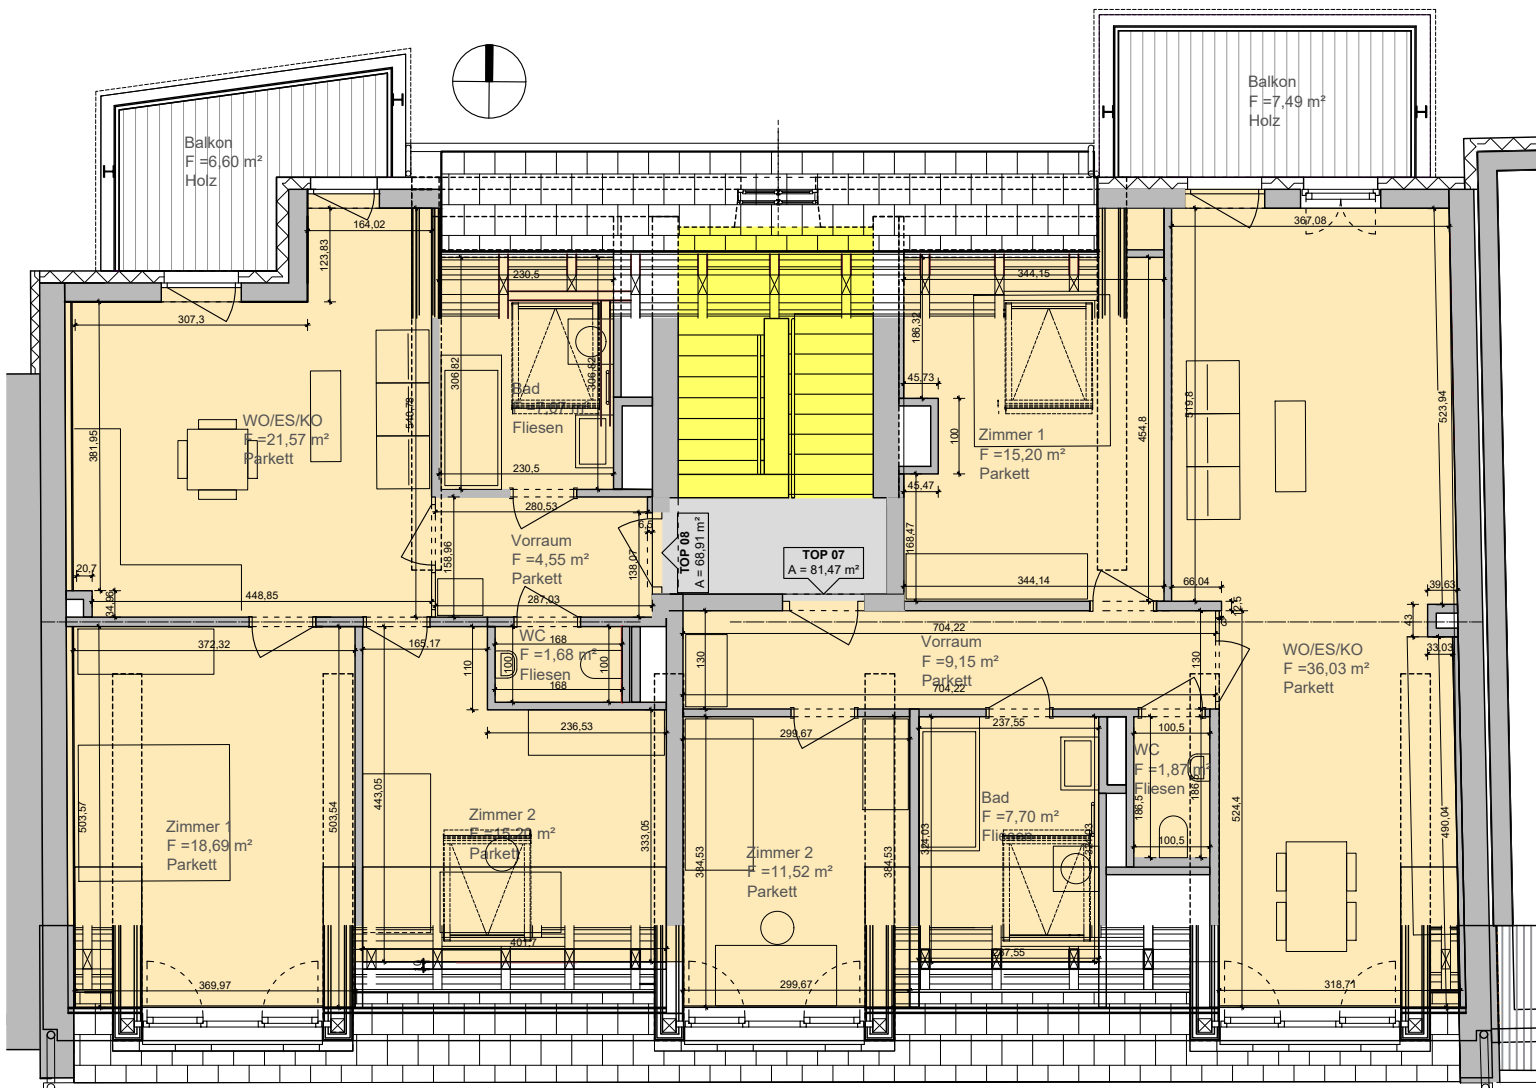

M 1:100

Legende:

- | | |
|--|---|
|  Treppenhaus |  Wohnungen |
|  Aufzug |  Parkplätze |
|  Erschließung |  Kellerersatzräume |

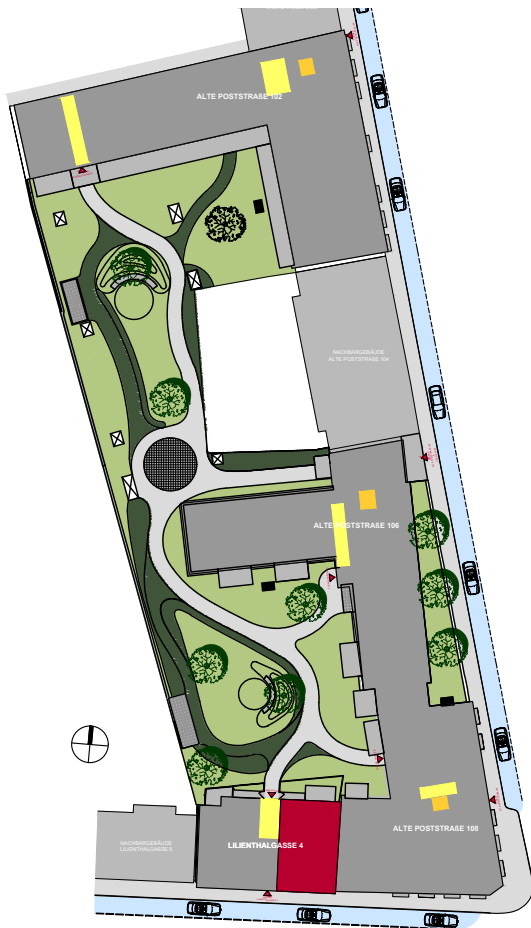

SITUATION
M 1:1000

ALTE POSTSTRAÙE/ LILIENTHALGASSE 4 WOHNUNG TOP 1

Erdgeschoss


Maßstab: 1:100


NETTOFLÄCHEN

VORRAUM	11,82 m²
BAD	5,32 m²
WC	1,66 m²
ZIMMER 1	16,69 m²
ZIMMER 2	11,18 m²
WOHNEN/ESSEN/KOCHEN	18,98 m²

GESAMT 65,65 m²

TERRASSE	7,49 m²
GARTEN	15,78 m²
KELLERABTEIL	7,47 m²

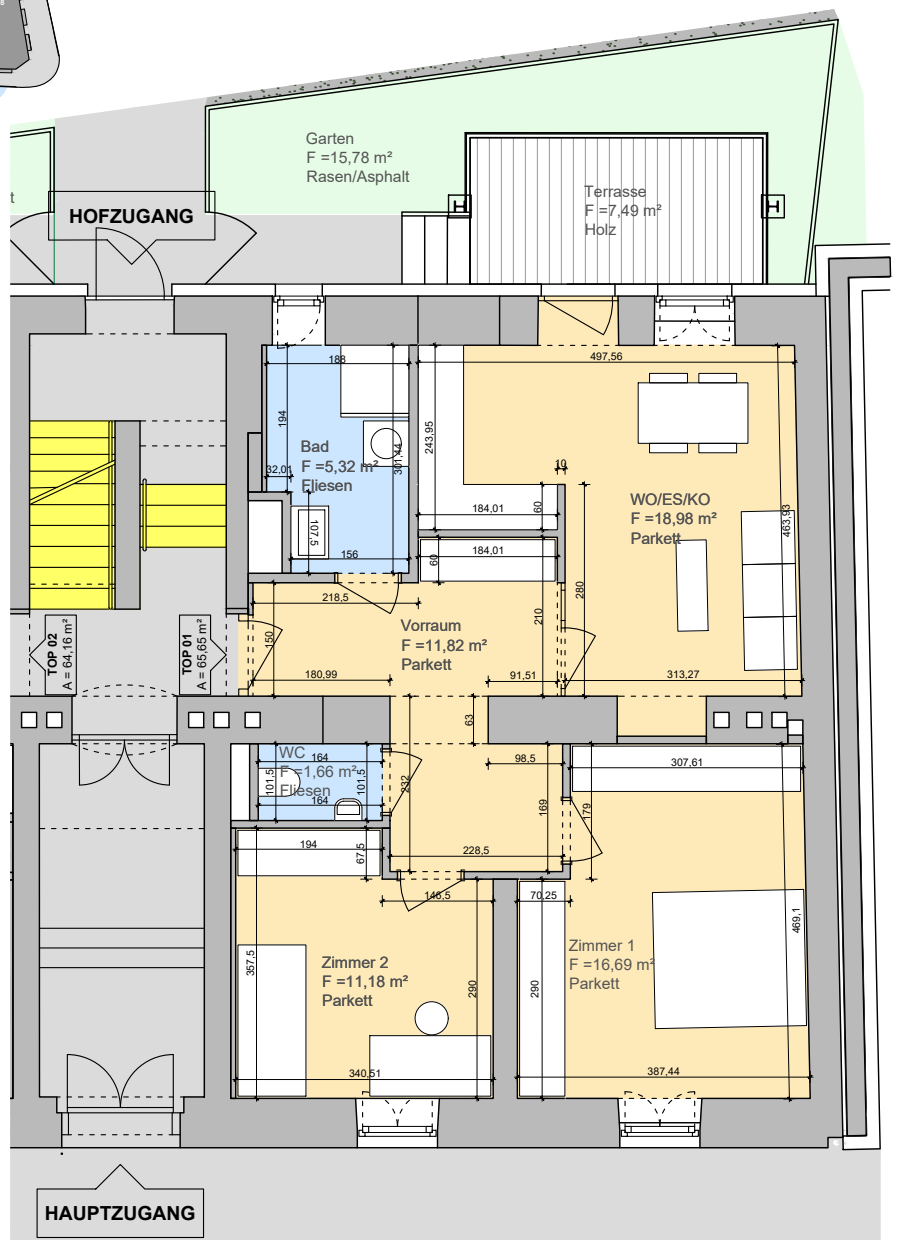

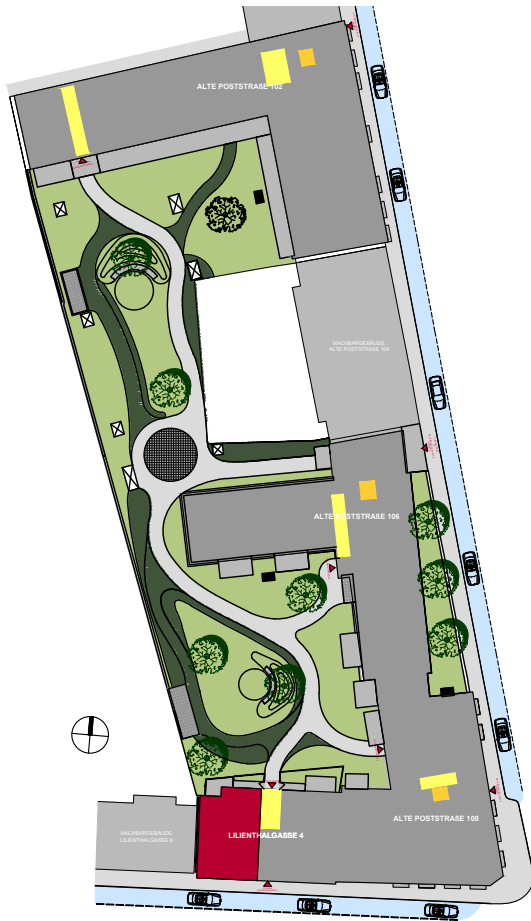

ALTE POSTSTRASSE/ LILIENTHALGASSE WOHNUNG TOP 2

Erdgeschoss

Maßstab: 1:100


NETTOFLÄCHEN


VORRAUM	8,40 m ²
BAD	5,32 m ²
WC	1,65 m ²
ZIMMER 1	17,63 m ²
ZIMMER 2	10,68 m ²
WOHNEN/ESSEN/KOCHEN	20,48 m ²

GESAMT 64,16 m²

TERRASSE	6,60 m ²
GARTEN	7,36 m ²
KELLERABTEIL	6,19 m ²

SITUATION
M 1:1000

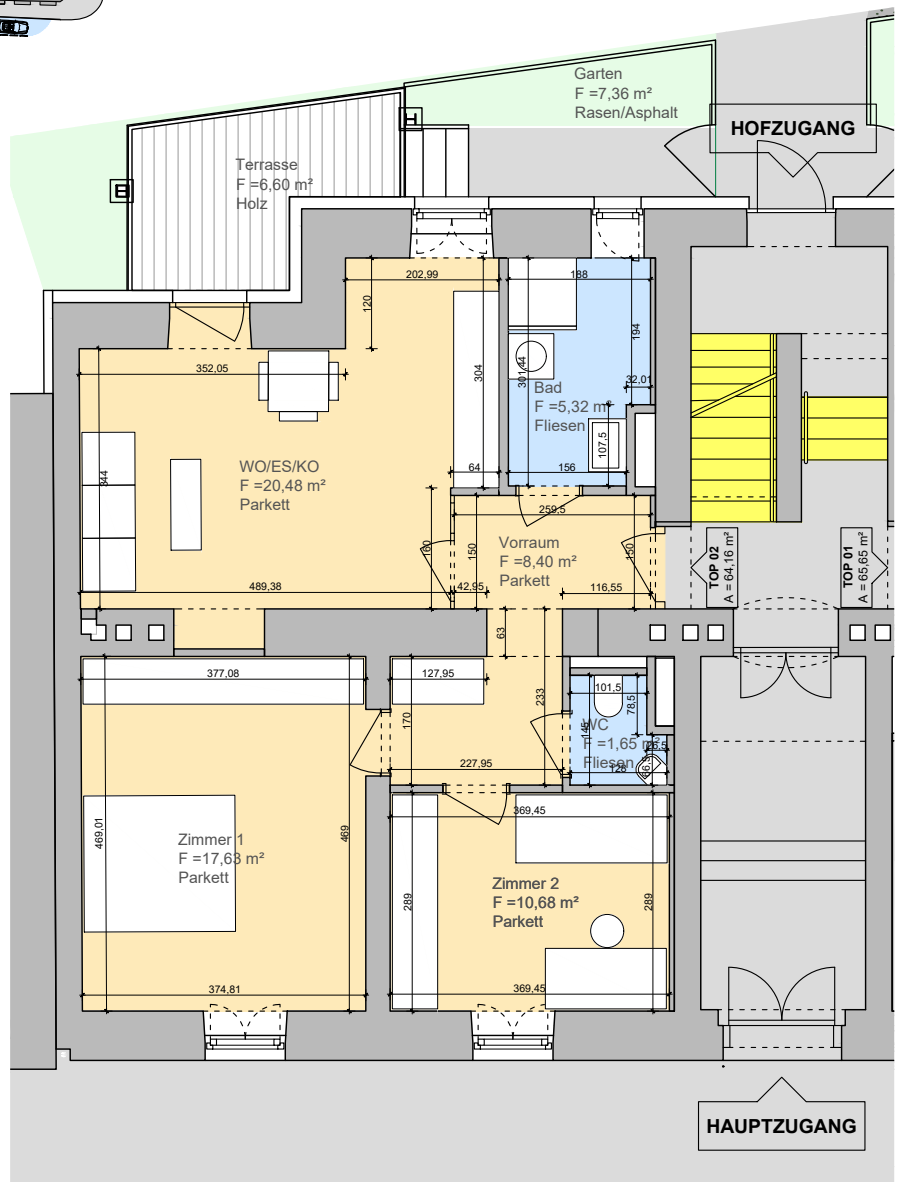

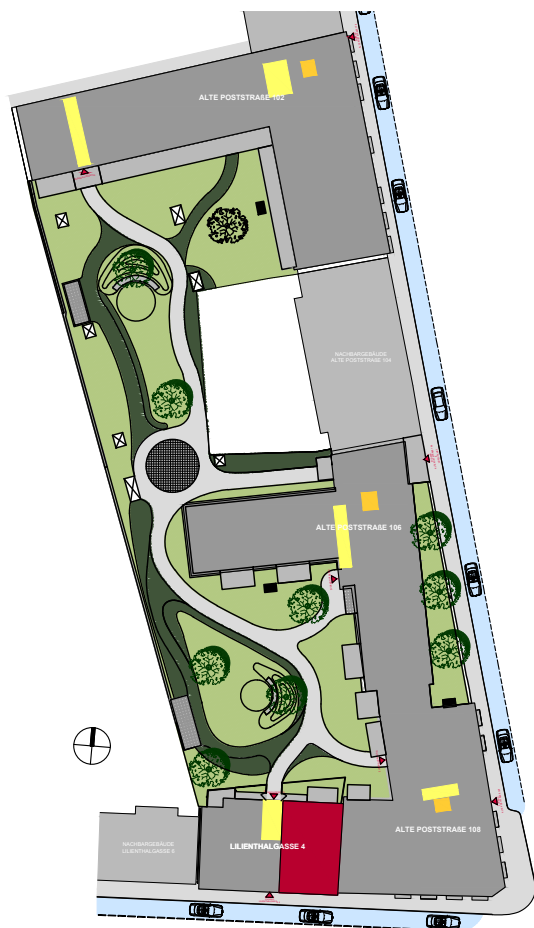

ALTE POSTSTRASSE/ LILIENTHALGASSE WOHNUNG TOP 3

1.OBERGESCHOSS

Maßstab: 1:100


NETTOFLÄCHEN


VORRAUM	15,03 m ²
BAD	5,56 m ²
WC	1,64 m ²
ZIMMER 1	14,05 m ²
ZIMMER 2	11,39 m ²
ZIMMER 3	12,83 m ²
WOHNEN/ESSEN/KOCHEN	20,20 m ²

GESAMT 80,70 m²

BALKON	7,49 m ²
KELLERABTEIL	6,35 m ²

SITUATION
M 1:1000

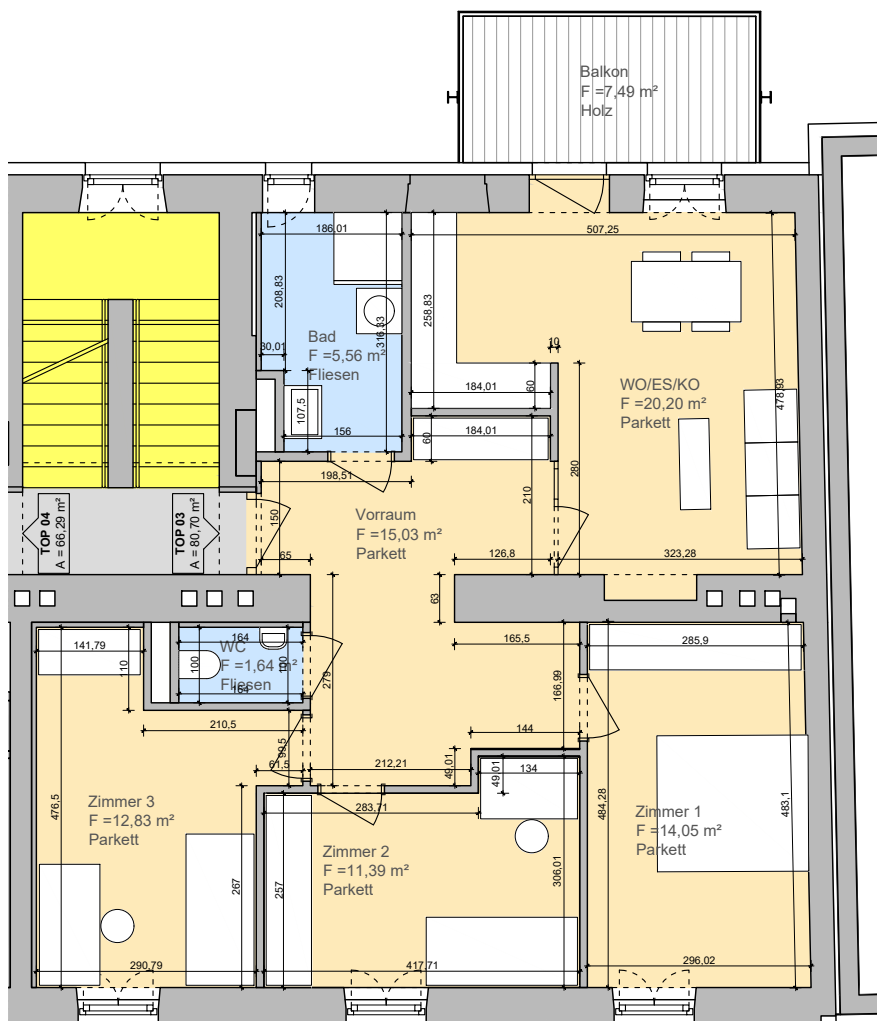

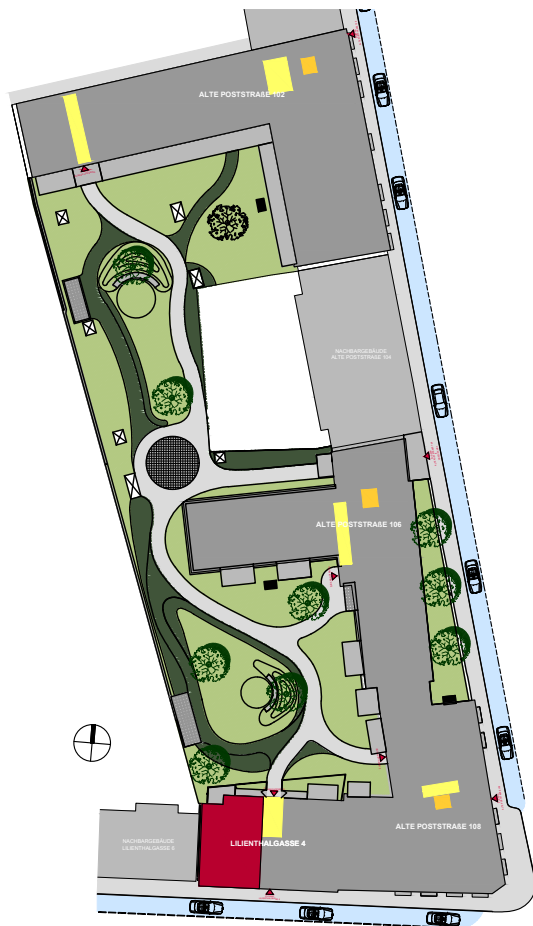

ALTE POSTSTRASSE/ LILIENTHALGASSE WOHNUNG TOP 4

1.OBERGESCHOSS

Maßstab: 1:100


NETTOFLÄCHEN


VORRAUM	8,52 m ²
BAD	5,56 m ²
WC	1,69 m ²
ZIMMER 1	18,40 m ²
ZIMMER 2	11,64 m ²
WOHNEN/ESSEN/KOCHEN	20,48 m ²

GESAMT 66,29 m²

BALKON	6,60 m ²
KELLERABTEIL	5,24 m ²

SITUATION
M 1:1000

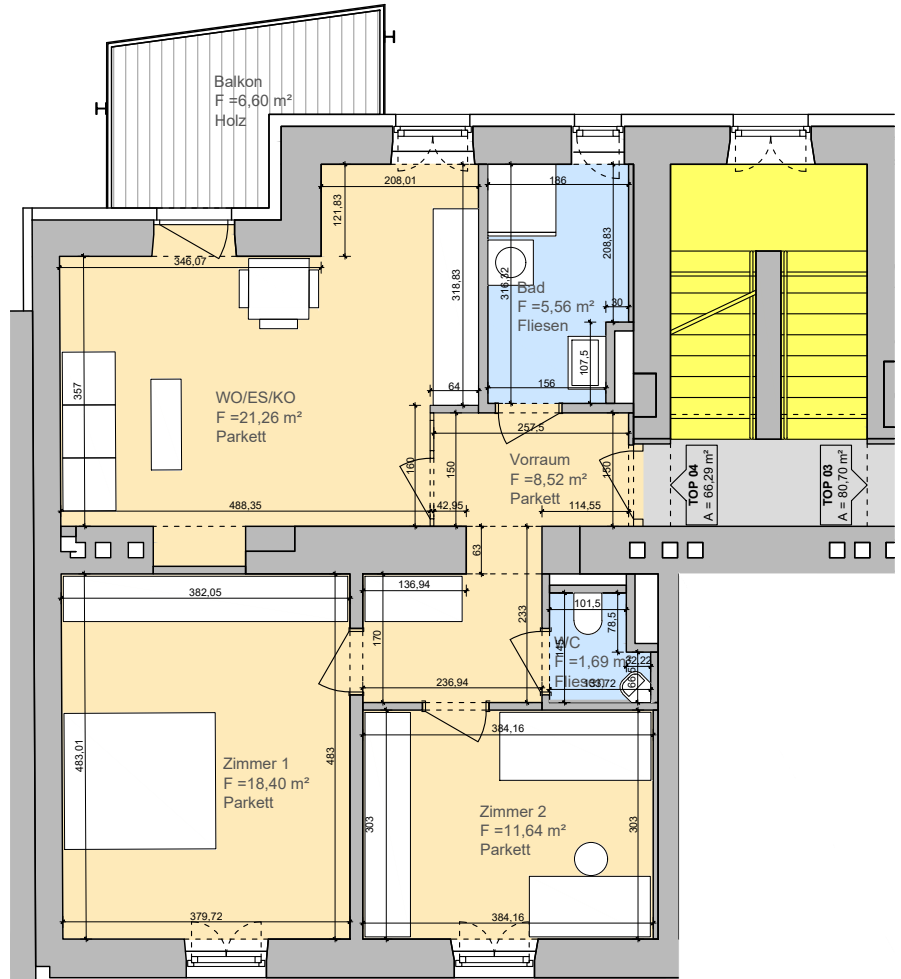

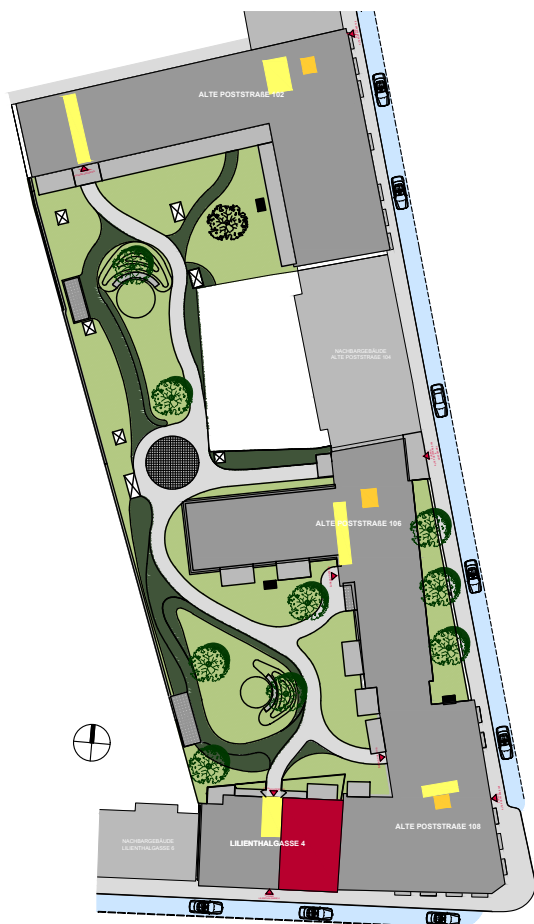

ALTE POSTSTRASSE/ LILIENTHALGASSE WOHNUNG TOP 5


2.OBERGESCHOSS


Maßstab: 1:100

NETTOFLÄCHEN

VORRAUM	14,88 m ²
BAD	5,58 m ²
WC	1,64 m ²
ZIMMER 1	14,25 m ²
ZIMMER 2	11,27 m ²
ZIMMER 3	12,76 m ²
WOHNEN/ESSEN/KOCHEN	20,69 m ²
GESAMT	81,07 m²
BALKON	7,49 m ²
KELLERABTEIL	5,76 m ²

SITUATION
M 1:1000

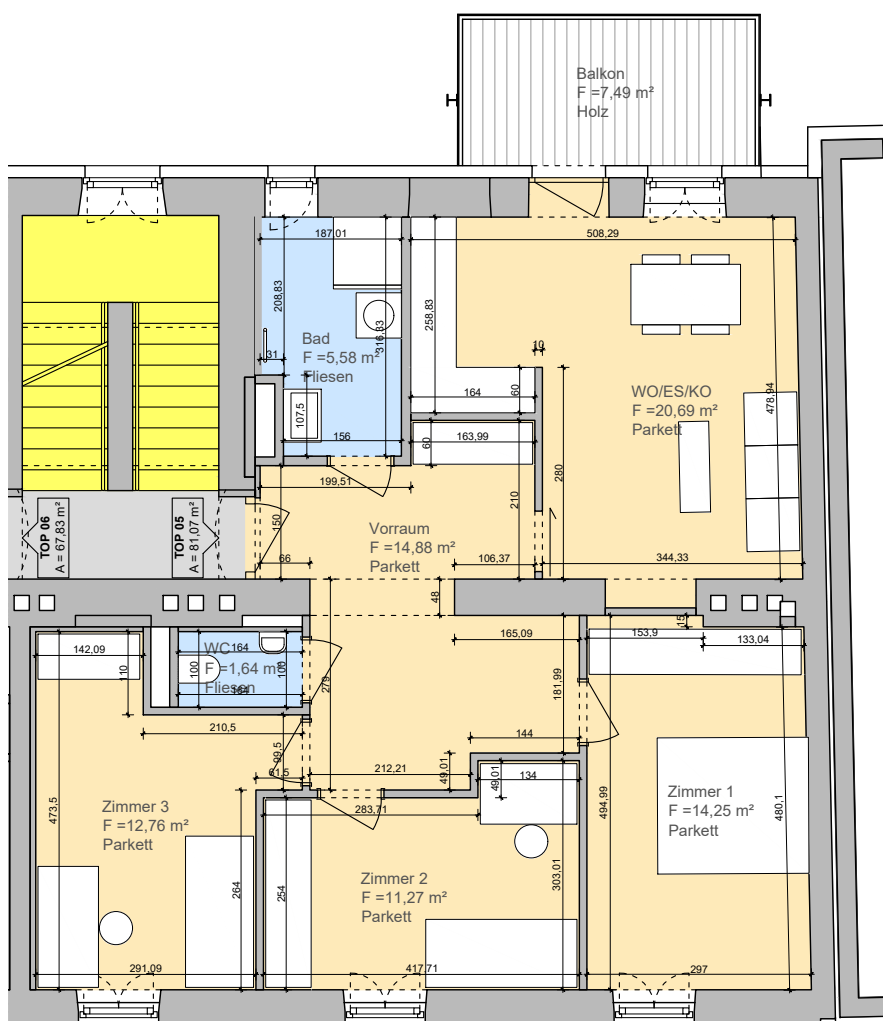

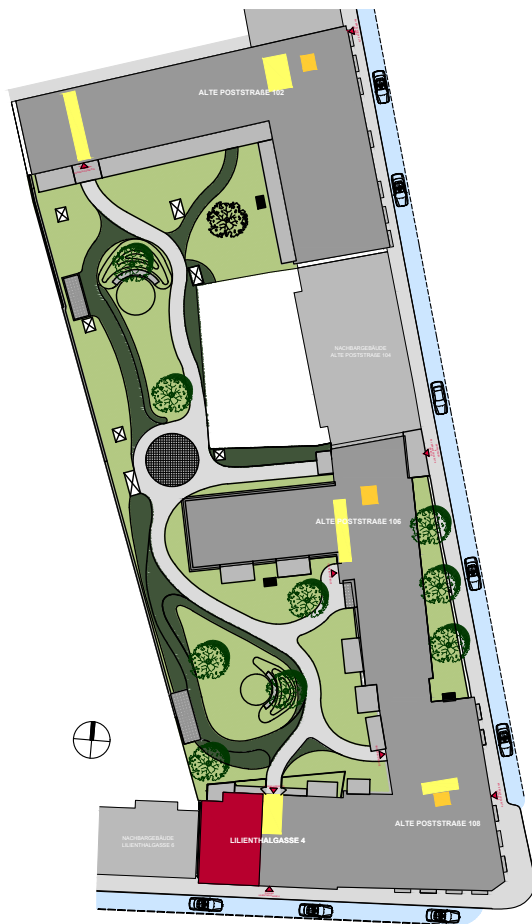

ALTE POSTSTRASSE/ LILIENTHALGASSE WOHNUNG TOP 6

2.OBERGESCHOSS

Maßstab: 1:100


NETTOFLÄCHEN


VORRAUM	8,75 m ²
BAD	5,69 m ²
WC	1,66 m ²
ZIMMER 1	18,75 m ²
ZIMMER 2	11,55 m ²
WOHNEN/ESSEN/KOCHEN	21,30 m ²

GESAMT 67,70 m²

BALKON	6,60 m ²
KELLERABTEIL	4,18 m ²

SITUATION
M 1:1000

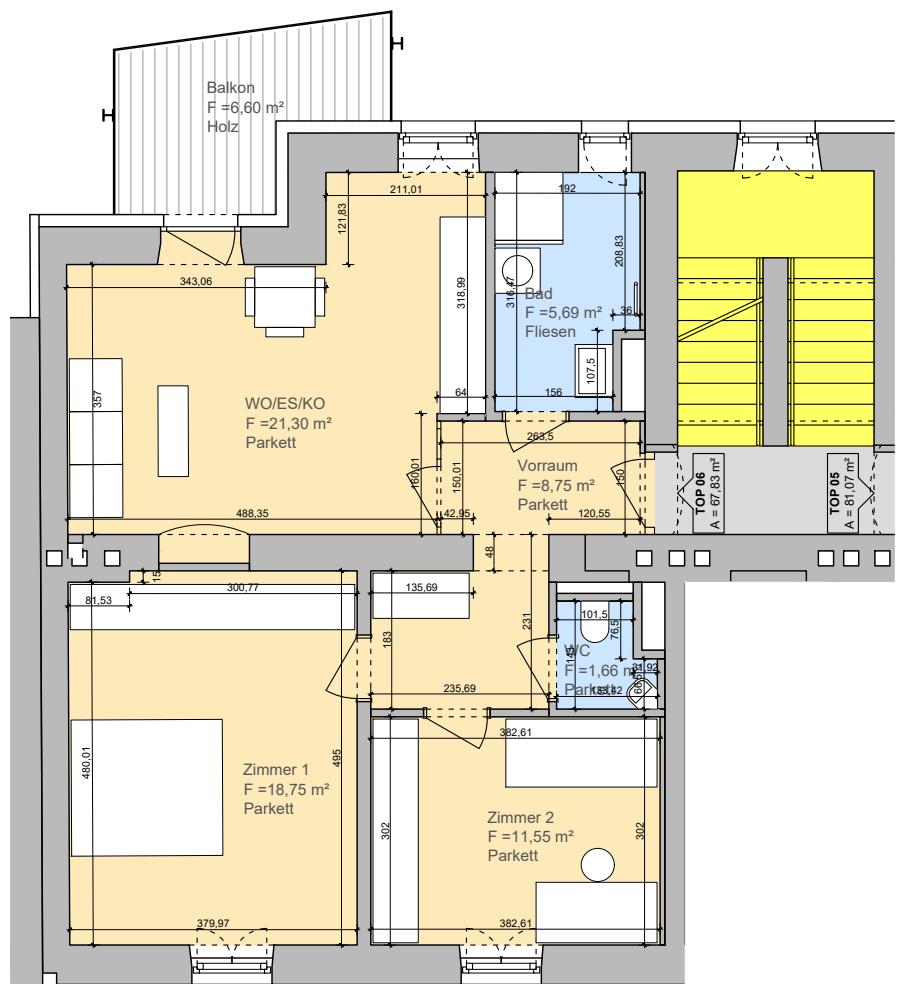

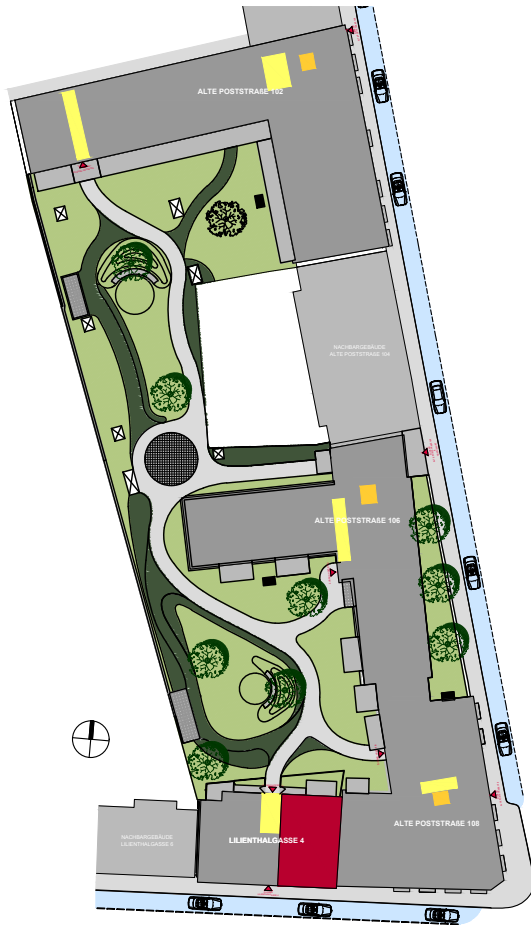

ALTE POSTSTRASSE/ LILIENTHALGASSE WOHNUNG TOP 7

3.OBERGESCHOSS

Maßstab: 1:100


NETTOFLÄCHEN


VORRAUM	9,15 m ²
BAD	7,70 m ²
WC	1,87 m ²
ZIMMER 1	15,20 m ²
ZIMMER 2	11,52 m ²
WOHNEN/ESSEN/KOCHEN	36,03 m ²

GESAMT 81,47 m²

BALKON	7,49 m ²
KELLERABTEIL	5,76 m ²

SITUATION
M 1:1000

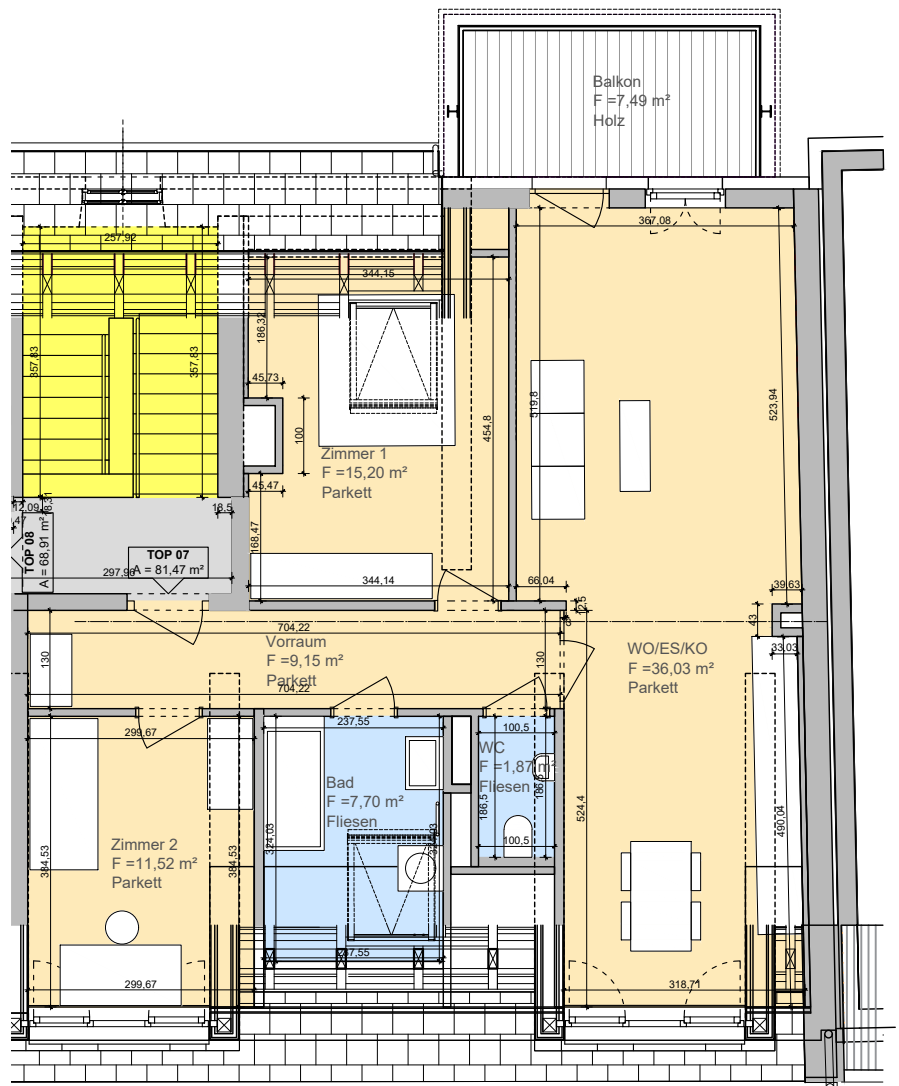

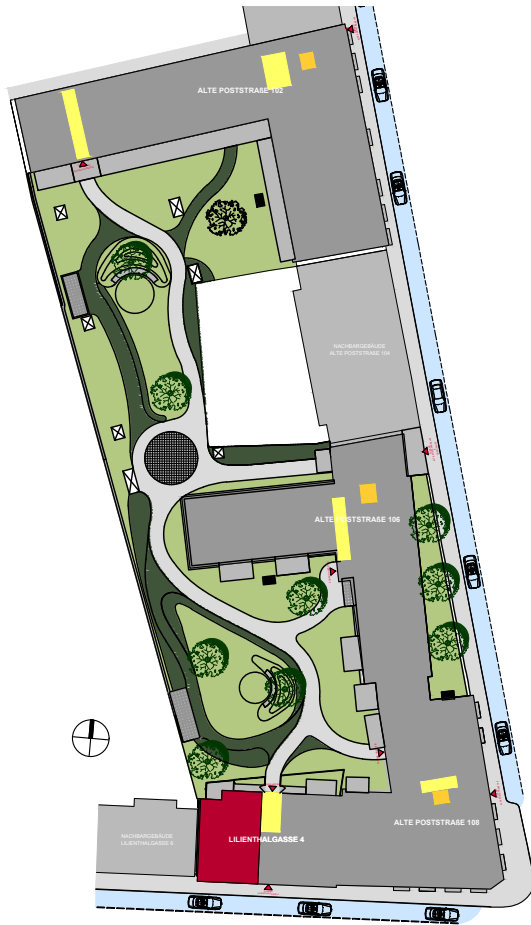

ALTE POSTSTRASSE/ LILIENTHALGASSE WOHNUNG TOP 8

3.OBERGESCHOSS

Maßstab: 1:100

NETTOFLÄCHEN

VORRAUM	4,55 m ²
BAD	7,07 m ²
WC	1,68 m ²
ZIMMER 1	18,69 m ²
ZIMMER 2	15,19 m ²
WOHNEN/ESSEN/KOCHEN	21,73 m ²

GESAMT 68,91 m²

BALKON	6,60 m ²
KELLERABTEIL	4,18 m ²

SITUATION
M 1:1000

