


WOHNBAU ALTE POSTSTRASSE 102

Lageplan
M 1:500


Legende:

- Wohngebäude
- Treppenhaus
- Aufzug
- Parkplätze
- Grünfläche

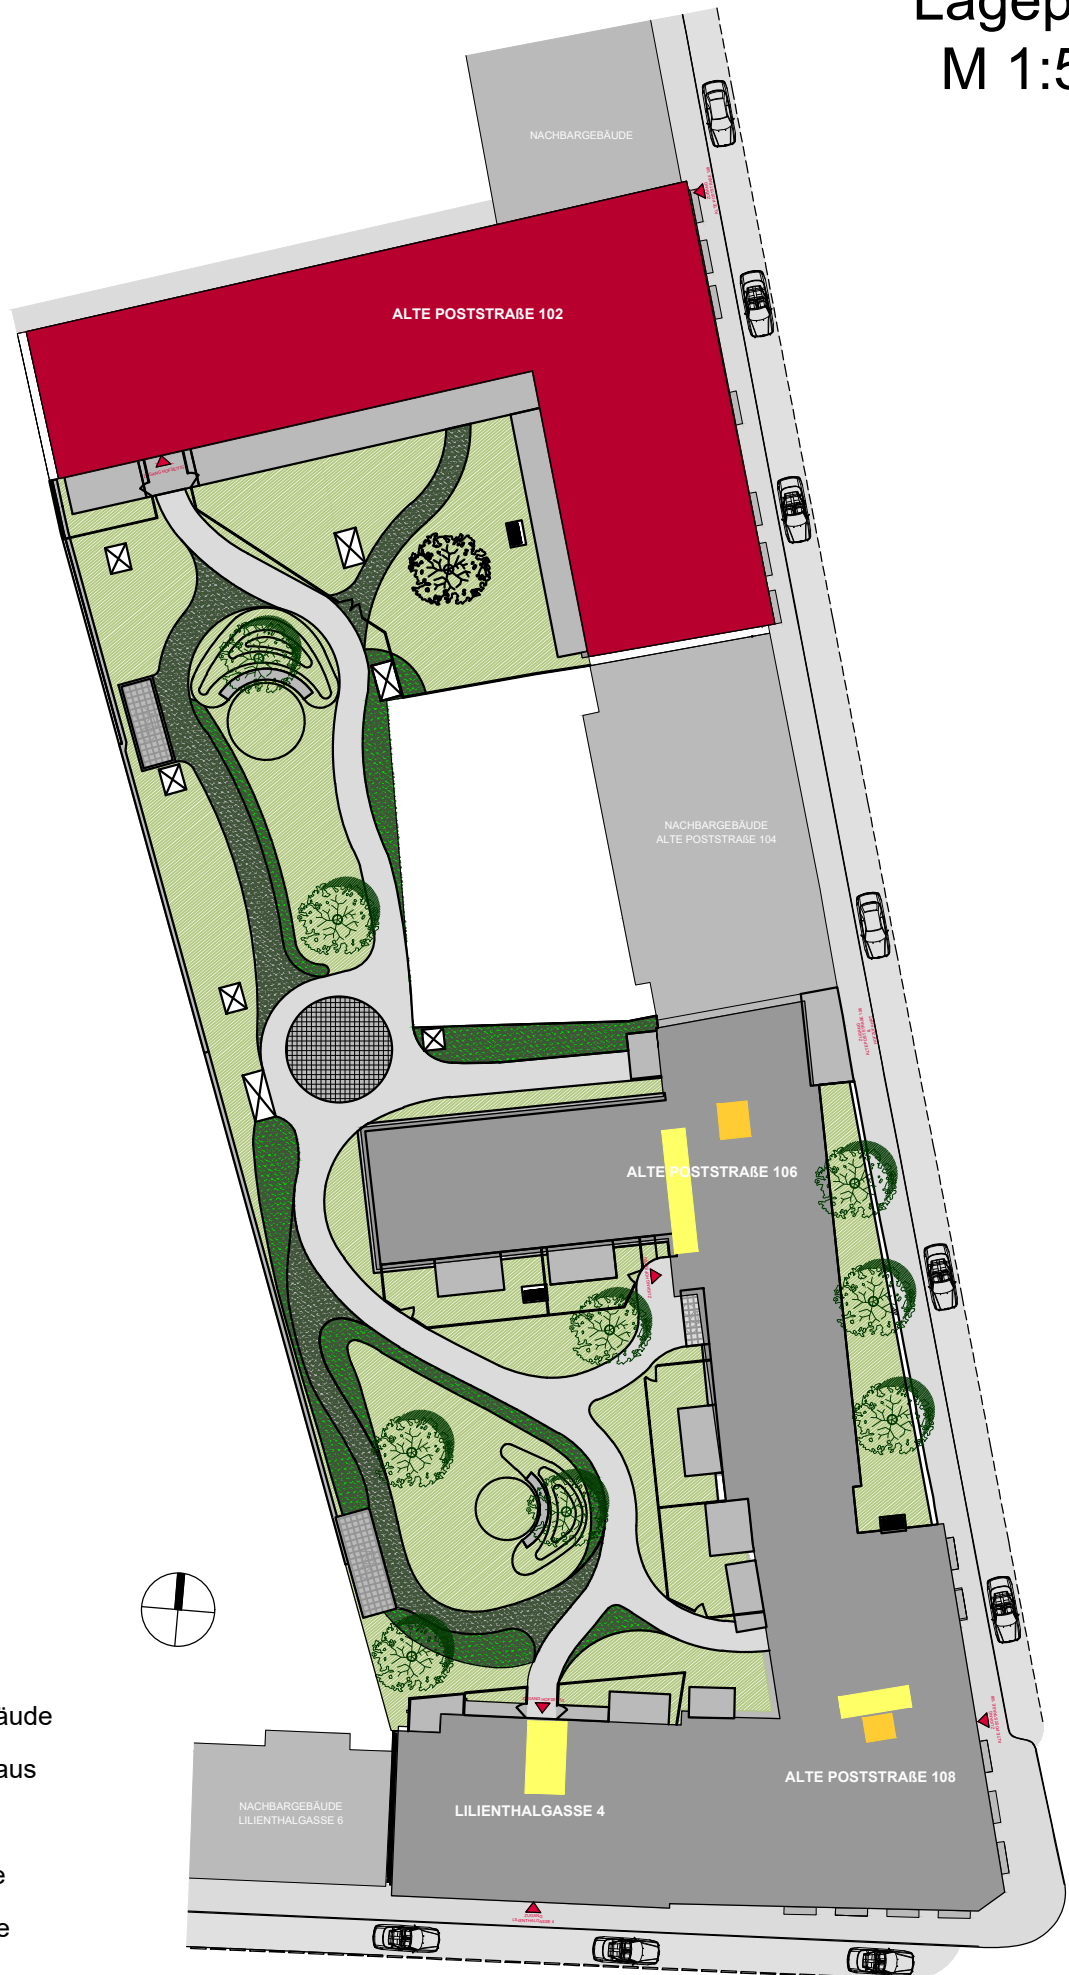


WOHNBAU ALTE POSTSTRASSE 102

Übersicht
TIEFGARAGE und KG
M 1:500

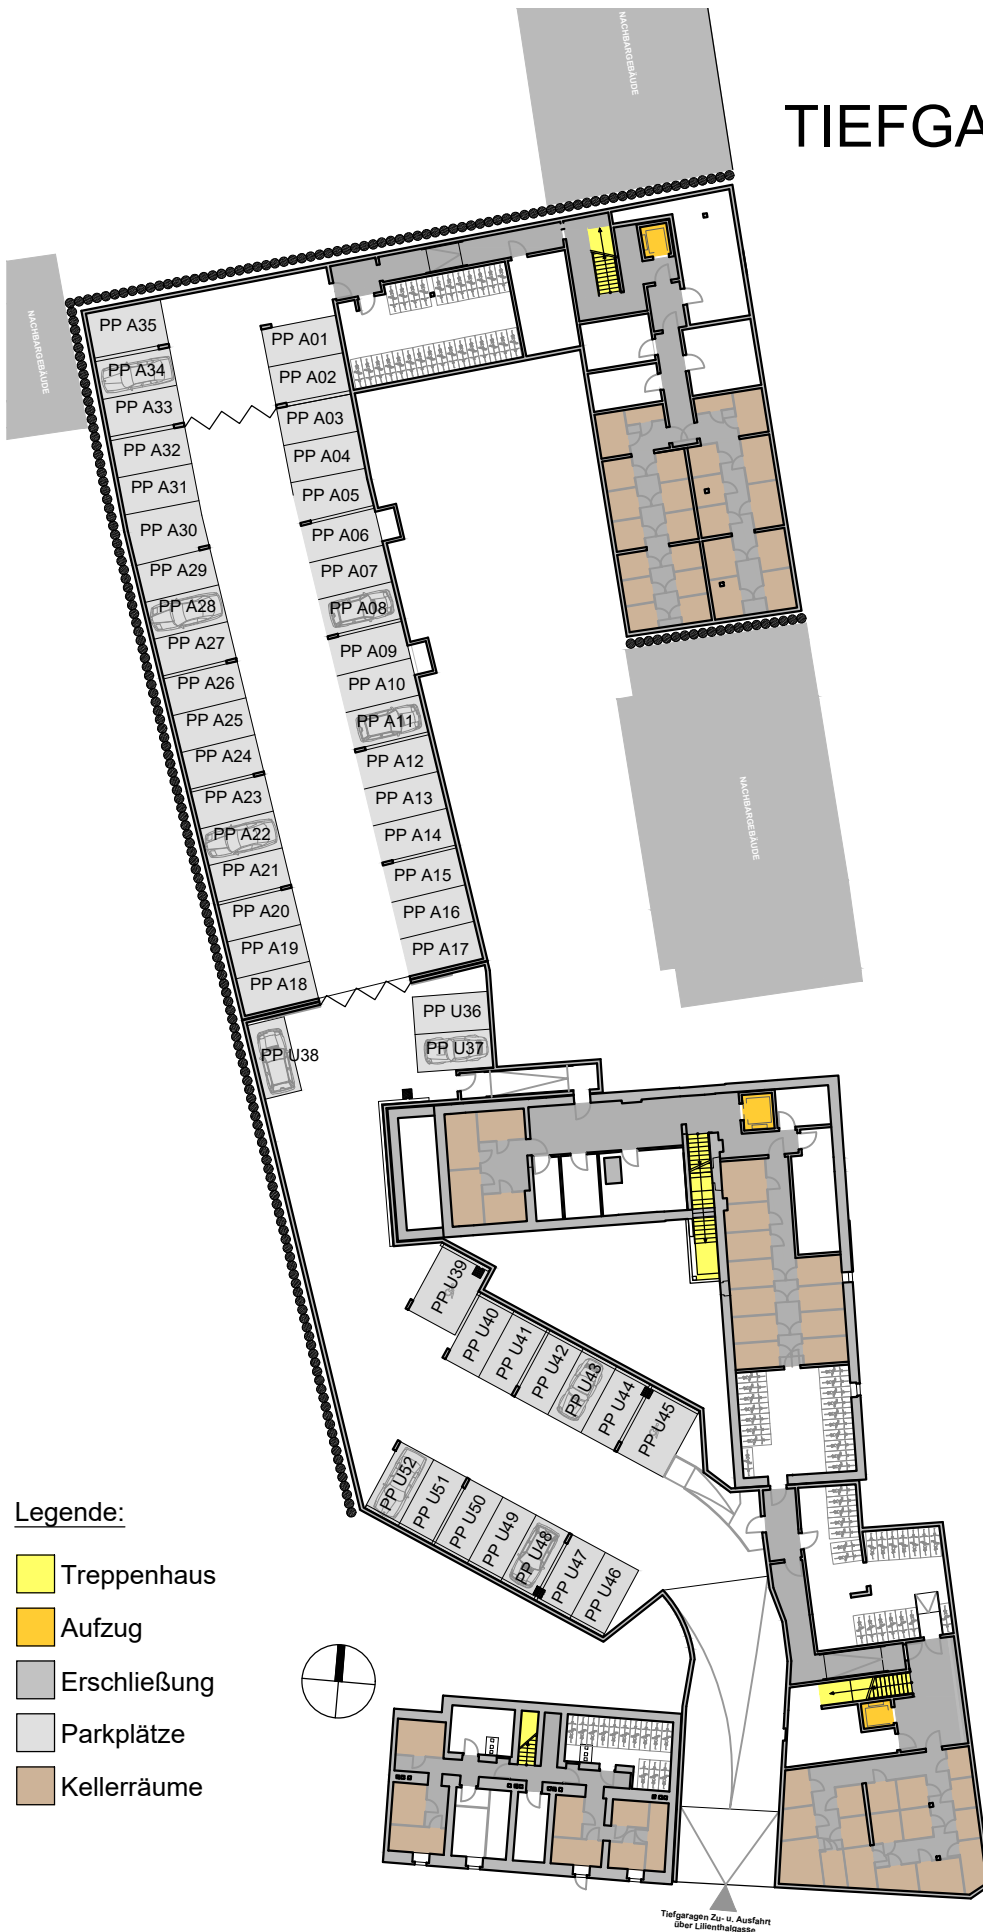

Übersicht KG

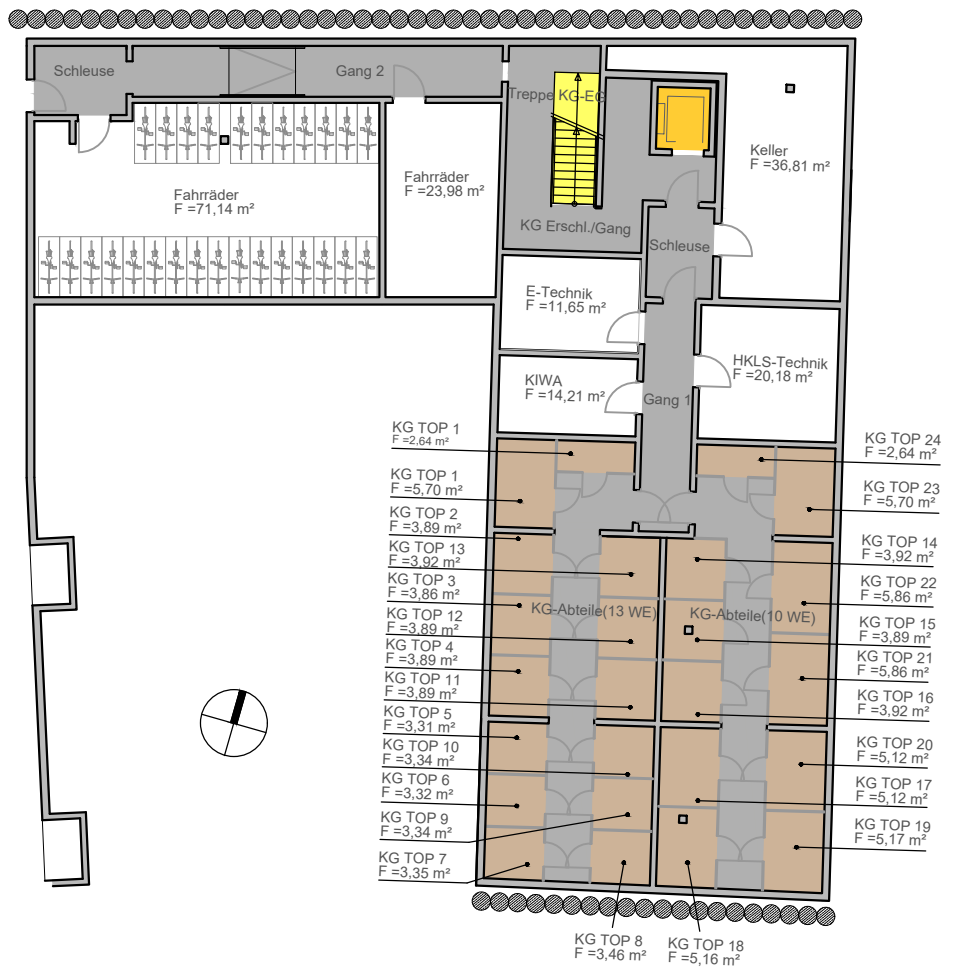


M 1:250

Legende:

- Treppenhaus
 Parkplätze
- Aufzug
 Kellererräume
- Erschließung

WOHNBAU ALTE POSTSTRASSE 102

Übersicht EG

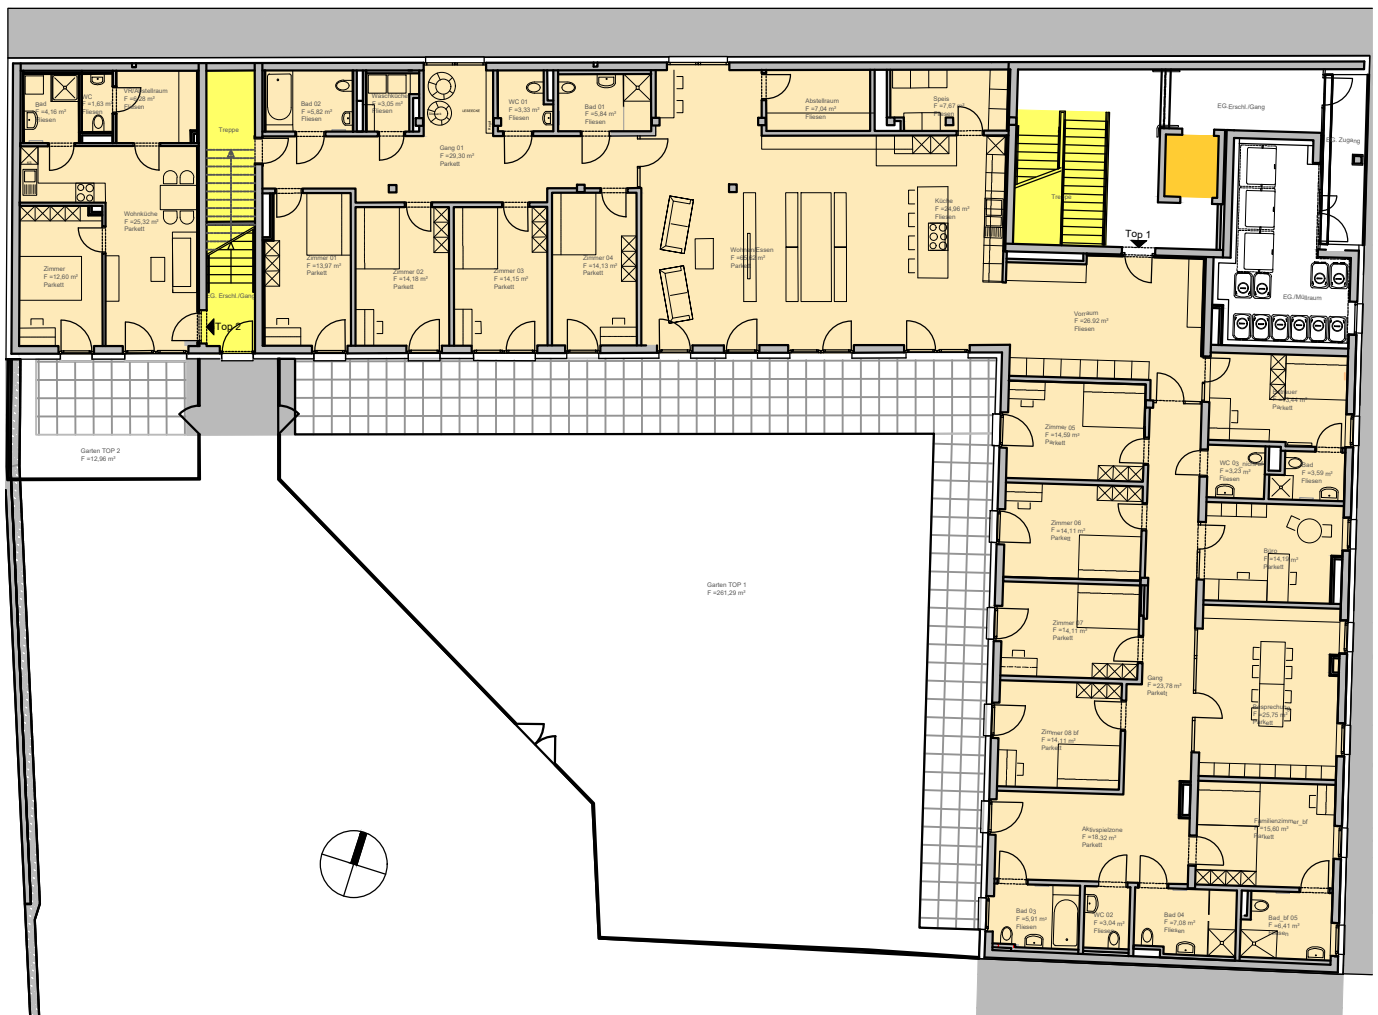


Legende:

- Treppenhaus
- Aufzug
- Erschl./Gang

M 1:250

WOHNBAU ALTE POSTSTRASSE 102

Übersicht 1.OG

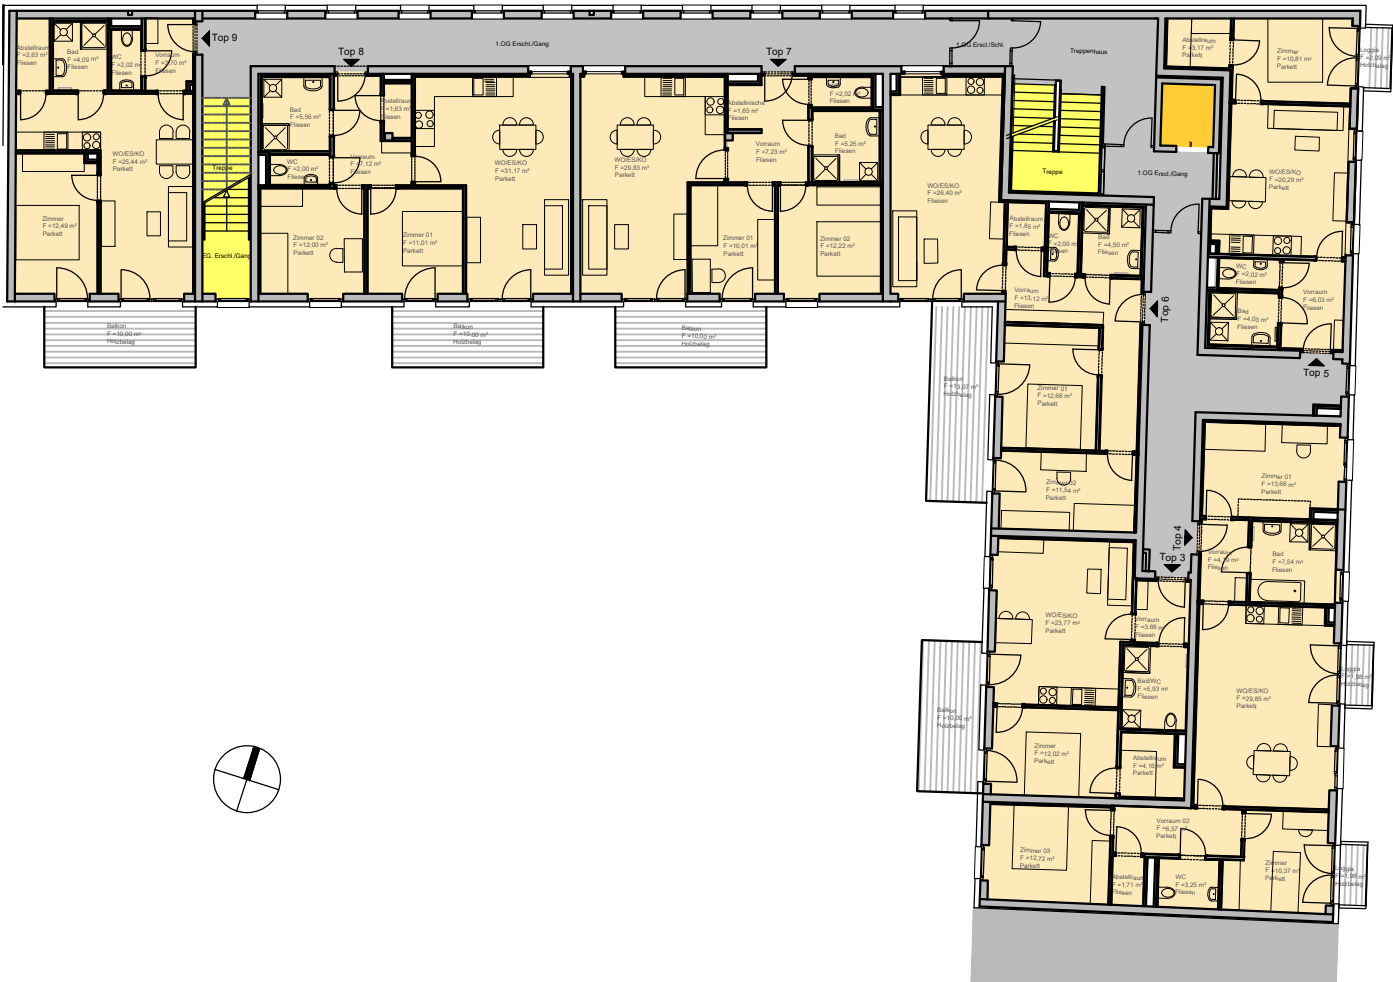


- Legende:
- Treppenhaus
 - Aufzug
 - Erschl./Gang

M 1:250

WOHNBAU ALTE POSTSTRASSE 102

Übersicht 2.OG

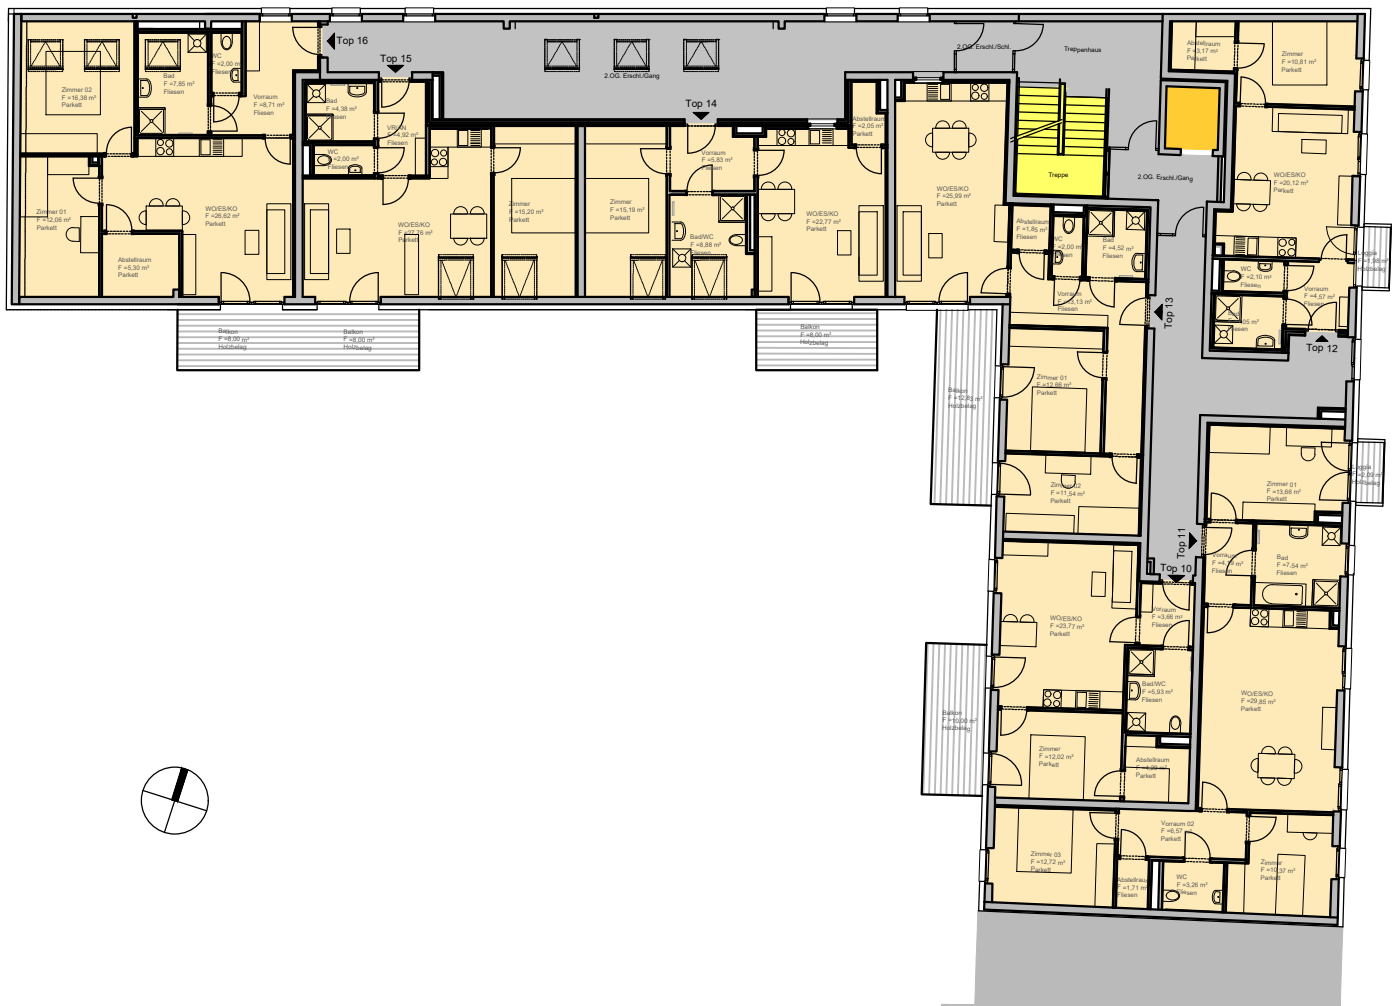


Legende:

-  Treppenhaus
 Aufzug
 Erschl./Gang

M 1:250

WOHNBAU ALTE POSTSTRASSE 102

Übersicht 3.OG

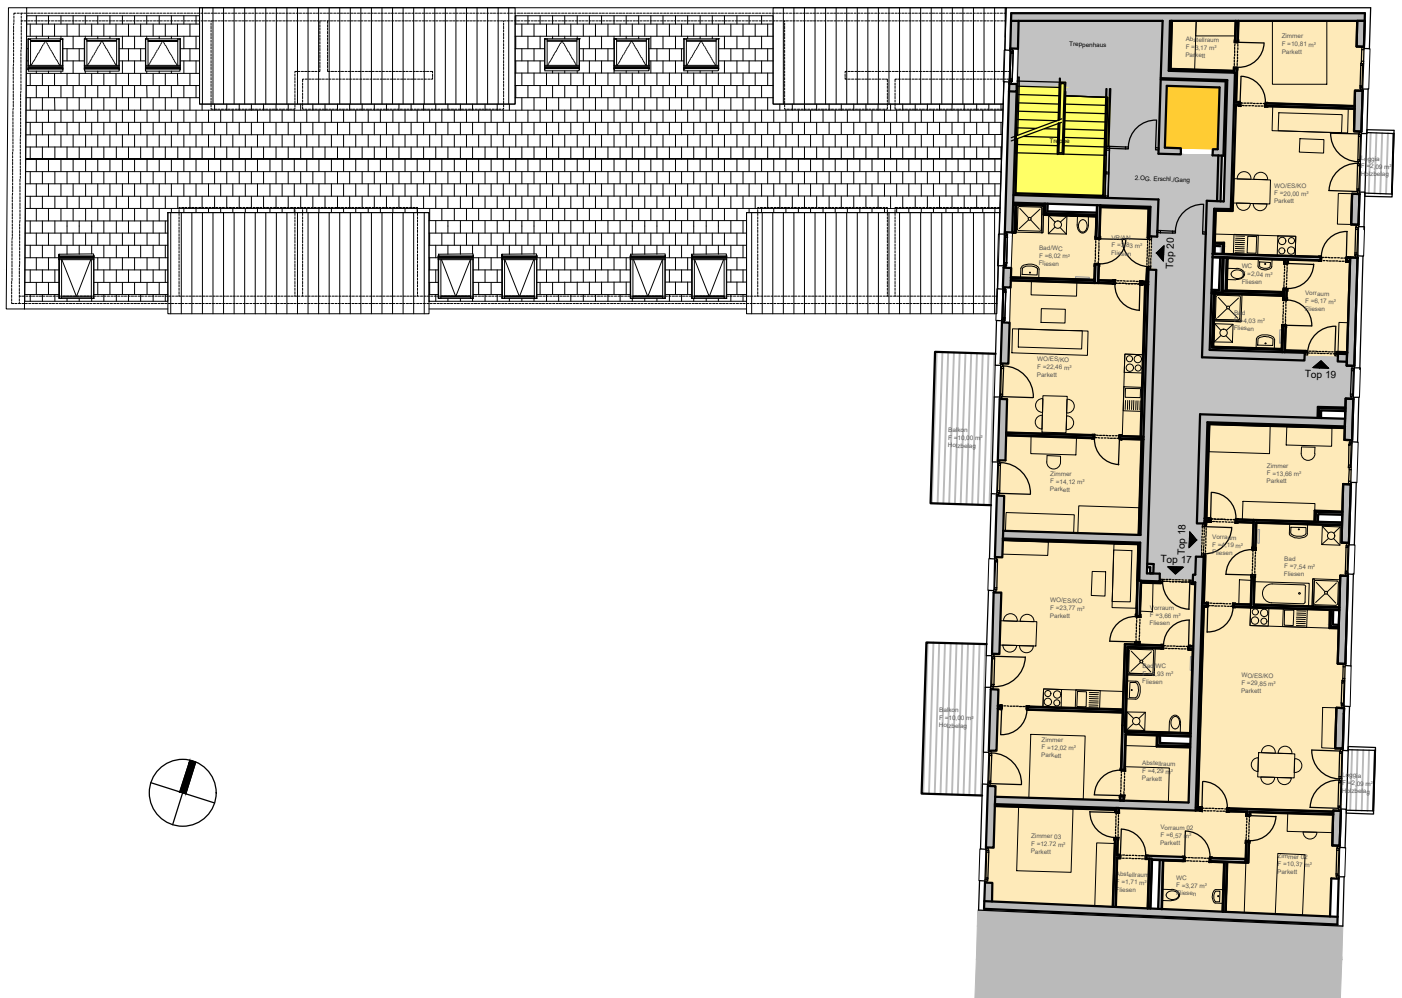

Legende:

- Treppenhaus
- Aufzug
- Erschl.Gang

M 1:250

Übersicht 4.OG



Legende:

- Erschl./Gang


M 1:250

ALTE POSTSTRASSE 102

SOS Kinderdorf Top 1

EG

Maßstab: 1:250

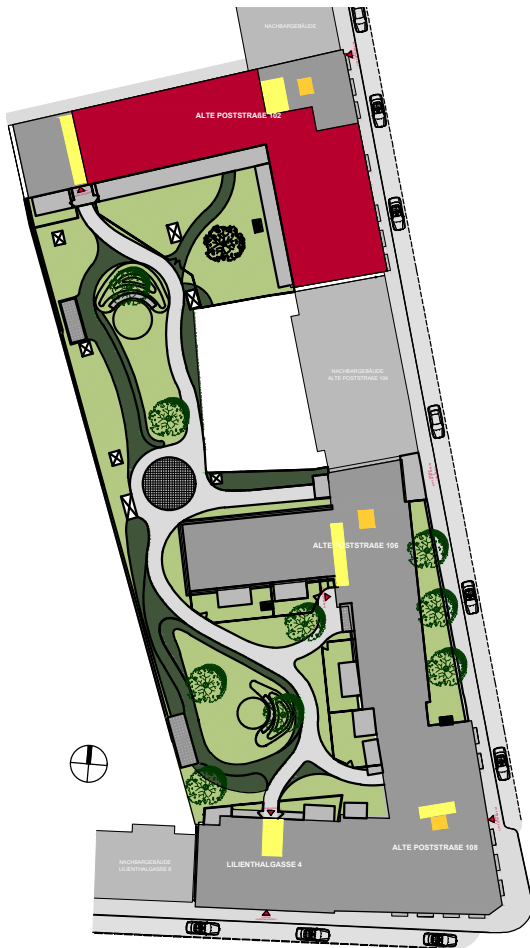

SITUATION
M 1:1000


NETTOFLÄCHEN


VORRAUM	26,92 m ²
WOHNEN/ESSEN	65,62 m ²
KÜCHE	24,96 m ²
GANG 01	29,30 m ²
SPEIS	7,67 m ²
ABSTELLRAUM	7,04 m ²
BAD 01	8,84 m ²
WC 01	3,33 m ²
WASCHKÜCHE	3,05 m ²
BAD 02	5,82 m ²
Zimmer 01	13,97 m ²
Zimmer 02	14,18 m ²
Zimmer 03	14,15 m ²
Zimmer 04	14,13 m ²
Zimmer 05	14,59 m ²
Zimmer 06	14,11 m ²
Zimmer 07	14,11 m ²
Zimmer 08 bf	14,11 m ²
AKTIVSPIELZONE	18,32 m ²
BAD 03	5,91 m ²
WC 02	3,04 m ²
BAD 04	7,08 m ²
BAD 05_bf	6,41 m ²
FAMILIENZI_bf	15,60 m ²
BESPRECHUNG	25,75 m ²
BÜRO	14,19 m ²
BAD 06	3,59 m ²
WC 03	3,23 m ²
BETREUER	13,44 m ²
GANG 02	23,78 m ²

GESAMT 433,24 m²

TERRASSE	90,65 m ²
GARTEN	261,29 m ²
KELLERABTEIL 1+2	8,34 m ²



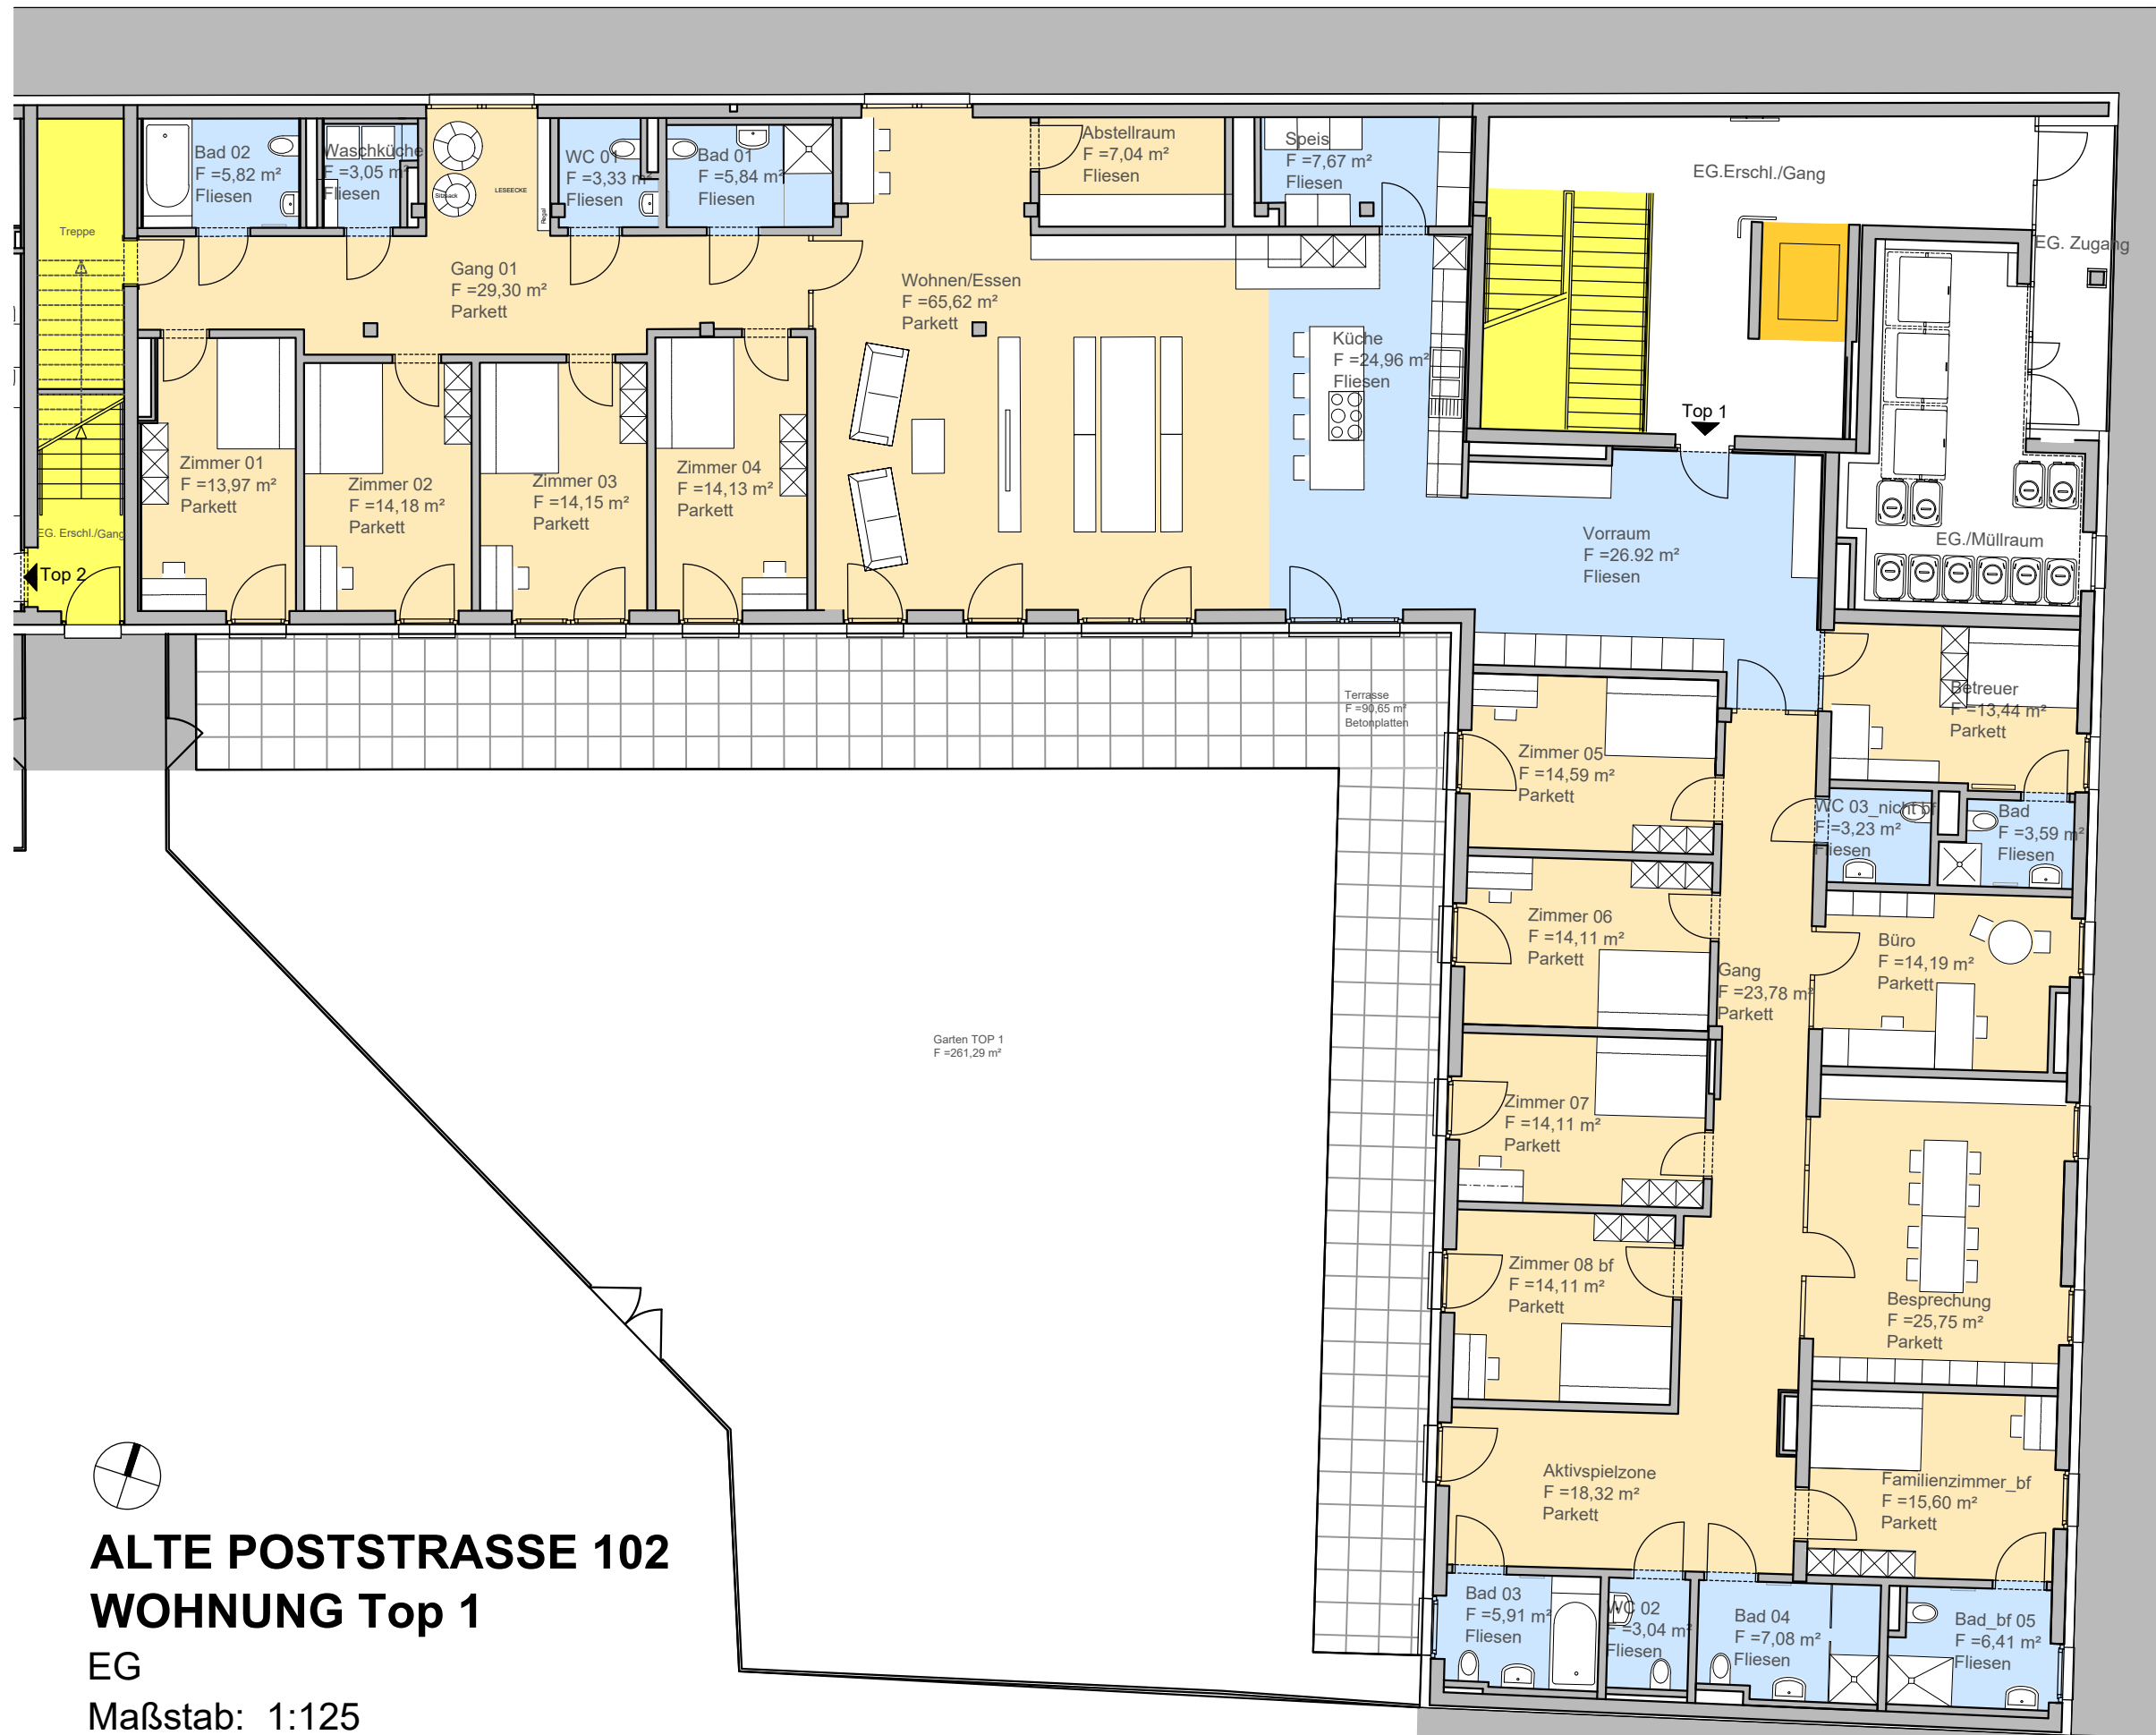

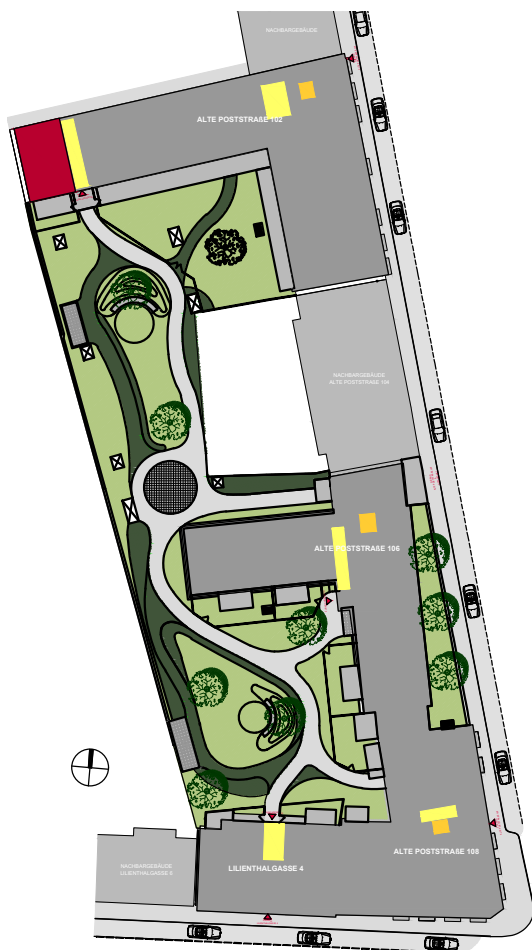

SITUATION
M 1:1000

ALTE POSTSTRASSE 102 WOHNUNG Top 2

EG


Maßstab: 1:100


NETTOFLÄCHEN

WOHNKÜCHE	25,32 m ²
ZIMMER	12,60 m ²
VR/ABSTELLRAUM	6,28 m ²
WC	1,93 m ²
BAD	4,16 m ²

GESAMT 50,29 m²

TERRASSE	12,50 m ²
GARTEN	12,96 m ²
KELLERABTEIL	3,89 m ²

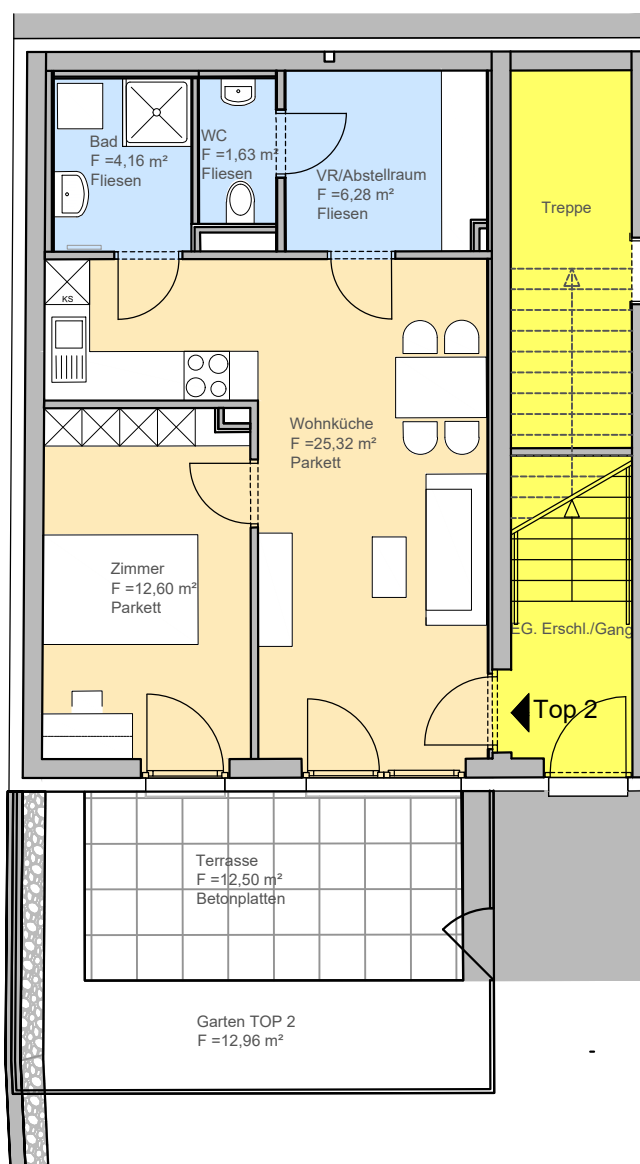

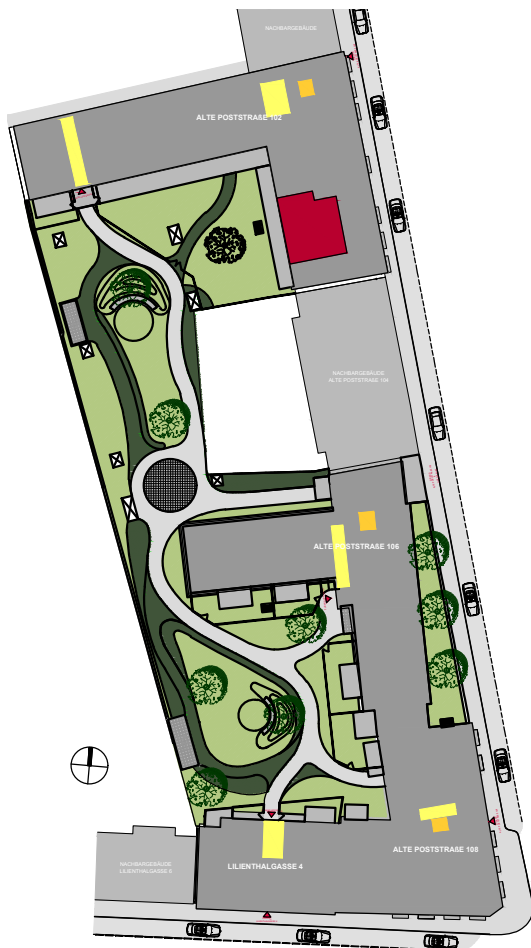

SITUATION
M 1:1000

ALTE POSTSTRASSE 102 WOHNUNG Top 3

1.OG


Maßstab: 1:100


NETTOFLÄCHEN

WOHNEN/KOCHEN/ESSEN	23,77 m ²
ZIMMER	12,02 m ²
ABSTELLRAUM	4,16 m ²
BAD/WC	5,93 m ²
VORRAUM	3,66 m ²

GESAMT 49,54 m²

BALKON	10,00 m ²
KELLERABTEIL	3,89 m ²

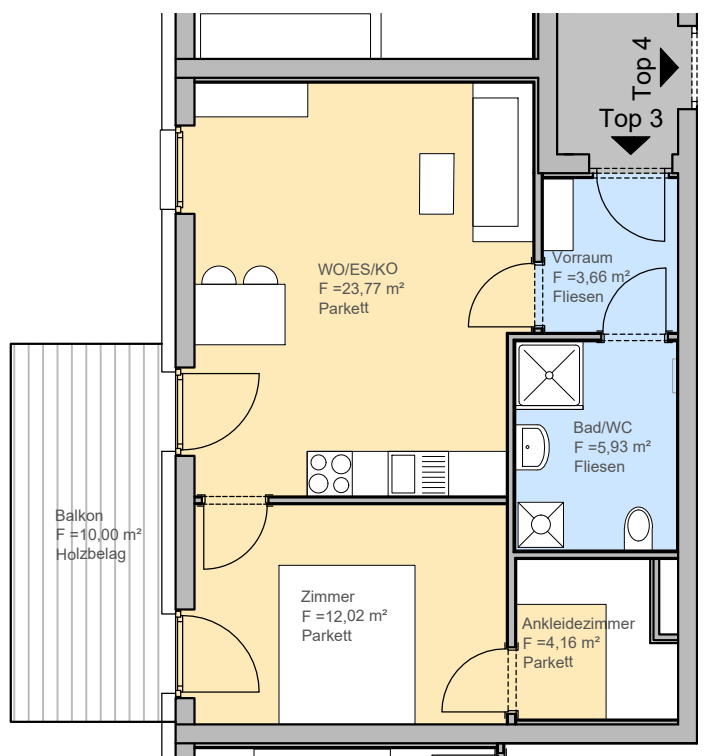

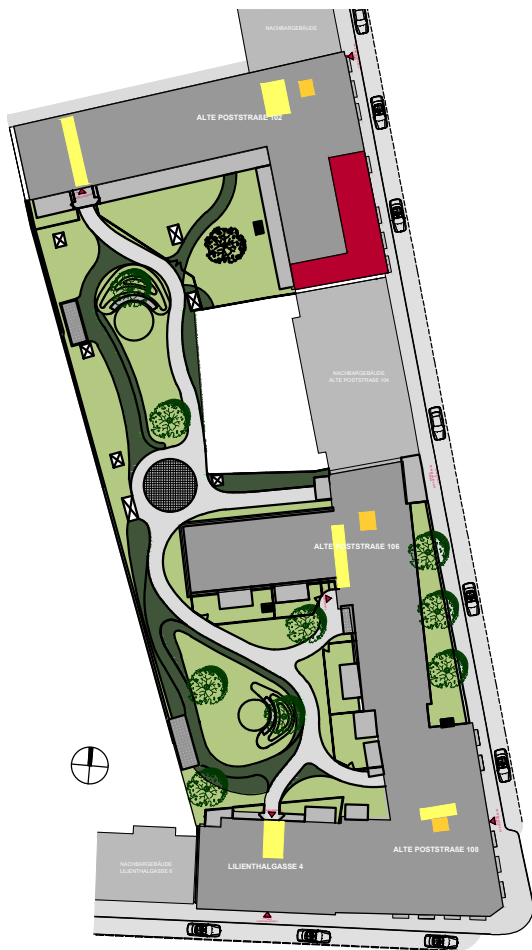

SITUATION
M 1:1000

ALTE POSTSTRASSE 102

WOHNUNG Top 4

1.OG


Maßstab: 1:100


NETTOFLÄCHEN

WOHNEN/KOCHEN/ESSEN	29,85 m ²
ZIMMER 01	13,66 m ²
ZIMMER 02	10,37 m ²
ZIMMER 03	12,72 m ²
ABSTELLRAUM	1,71 m ²
BAD	7,54 m ²
VORRAUM 01	4,19 m ²
WC	2,02 m ²
VORRAUM 02	6,57 m ²

GESAMT 89,64 m²

2x LOGGIA 2x 1,98 m²
KELLERABTEIL 3,89 m²

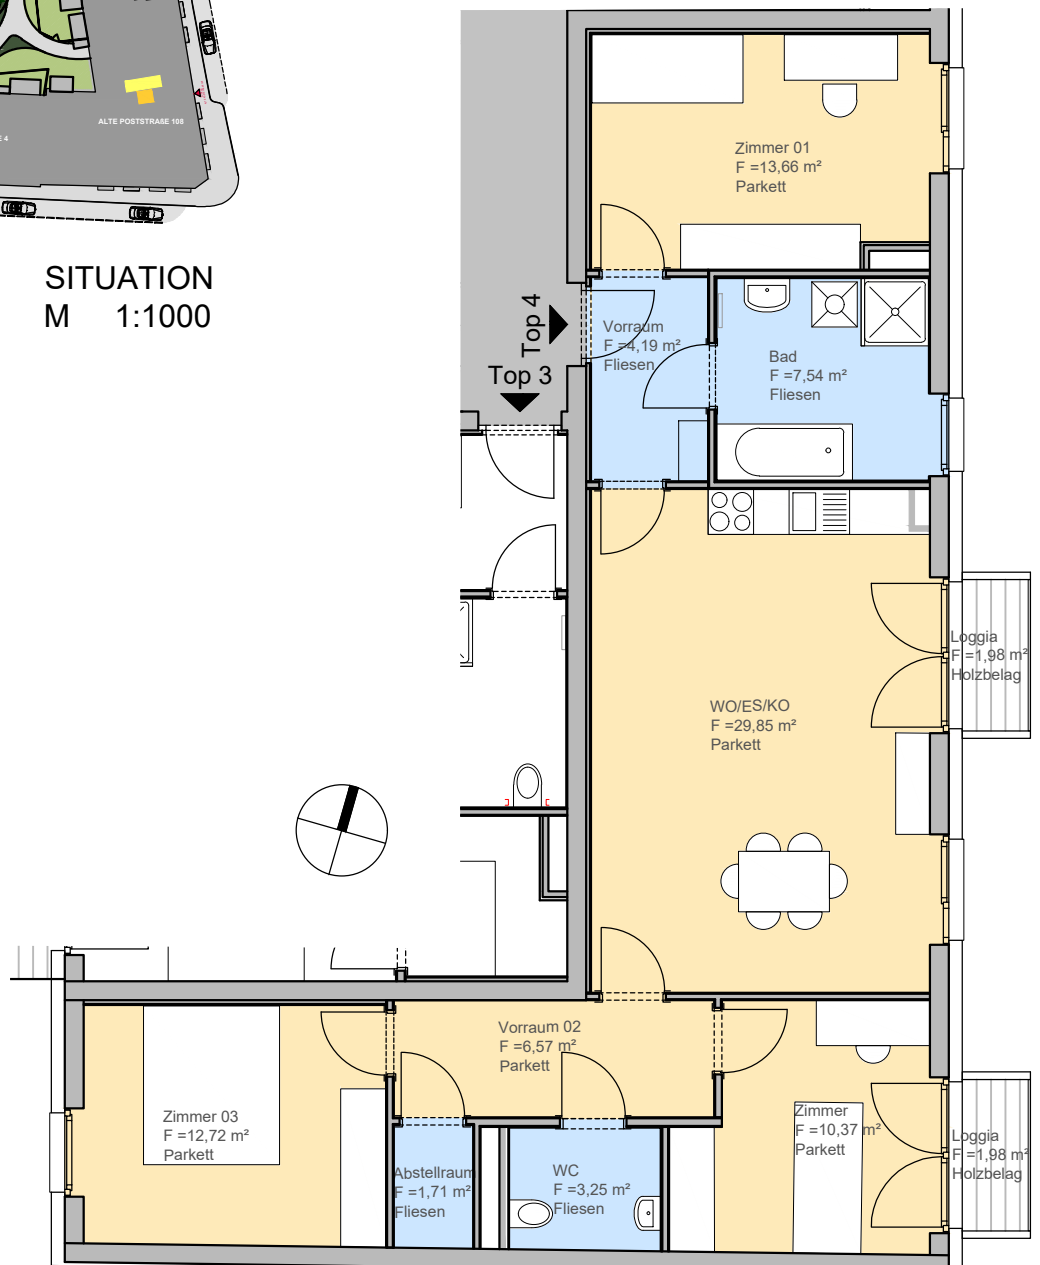

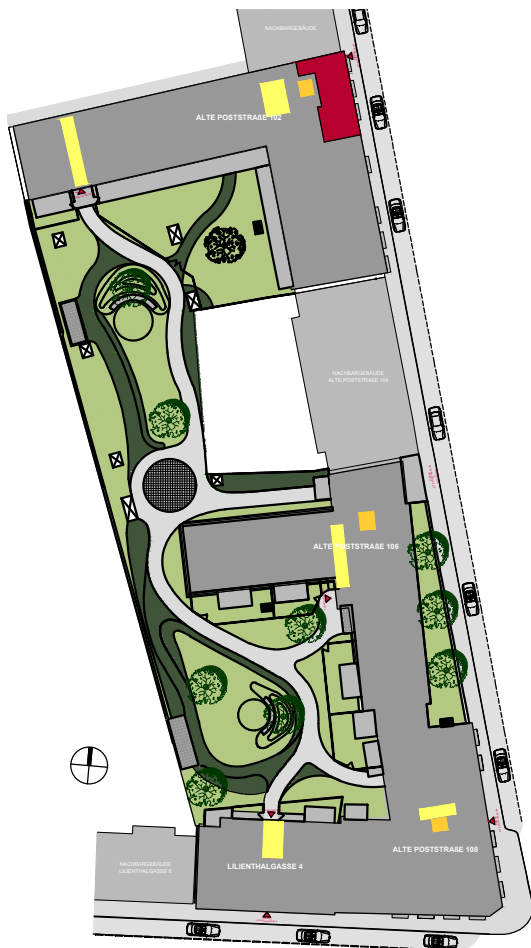

SITUATION
M 1:1000

ALTE POSTSTRASSE 102 WOHNUNG Top 5

1.OG


Maßstab: 1:100


NETTOFLÄCHEN

WOHNEN/KOCHEN/ESSEN	20,29 m ²
ZIMMER	10,81 m ²
ABSTELLRAUM	3,17 m ²
BAD	4,03 m ²
WC	2,02 m ²
VORRAUM	6,03 m ²

GESAMT 46,64 m²

LOGGIA	2,09 m ²
KELLERABTEIL	3,31 m ²

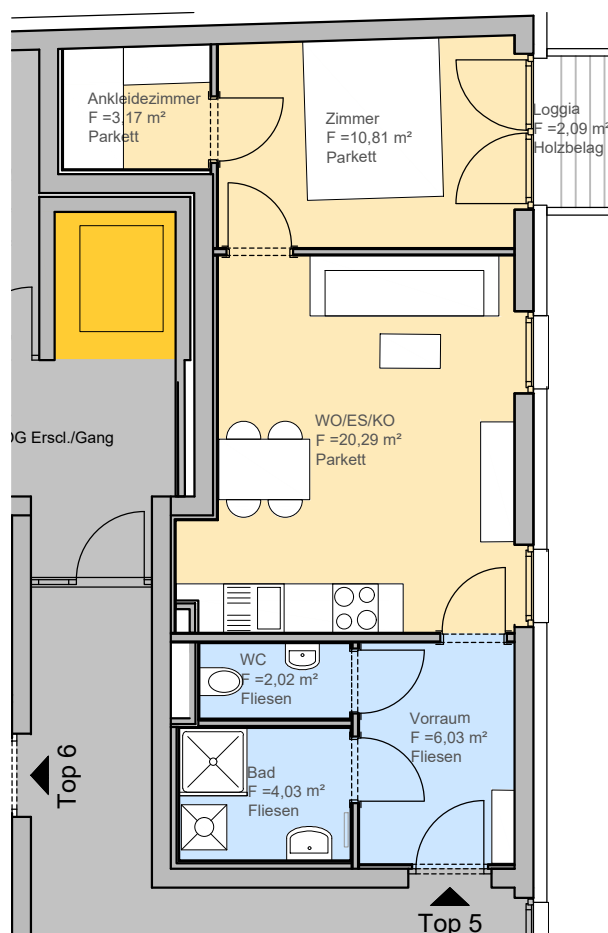

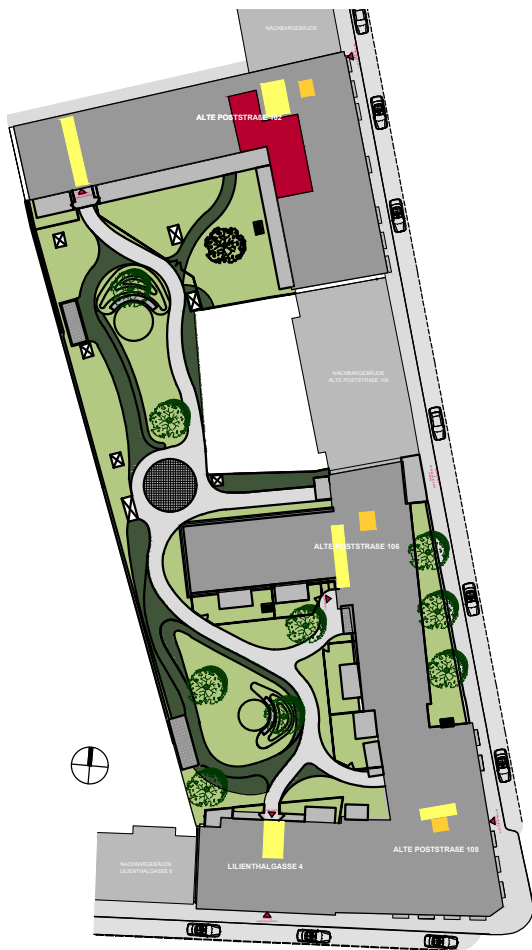

SITUATION
M 1:1000

ALTE POSTSTRASSE 102

WOHNUNG Top 6

1.OG


Maßstab: 1:100


NETTOFLÄCHEN

WOHNEN/KOCHEN/ESSEN	26,40 m ²
ZIMMER 01	12,66 m ²
ZIMMER 02	11,54 m ²
ABSTELLRAUM	1,85 m ²
BAD	4,50 m ²
WC	2,00 m ²
VORRAUM	13,12 m ²

GESAMT 72,07 m²

BALKON	13,07 m ²
KELLERABTEIL	3,32 m ²

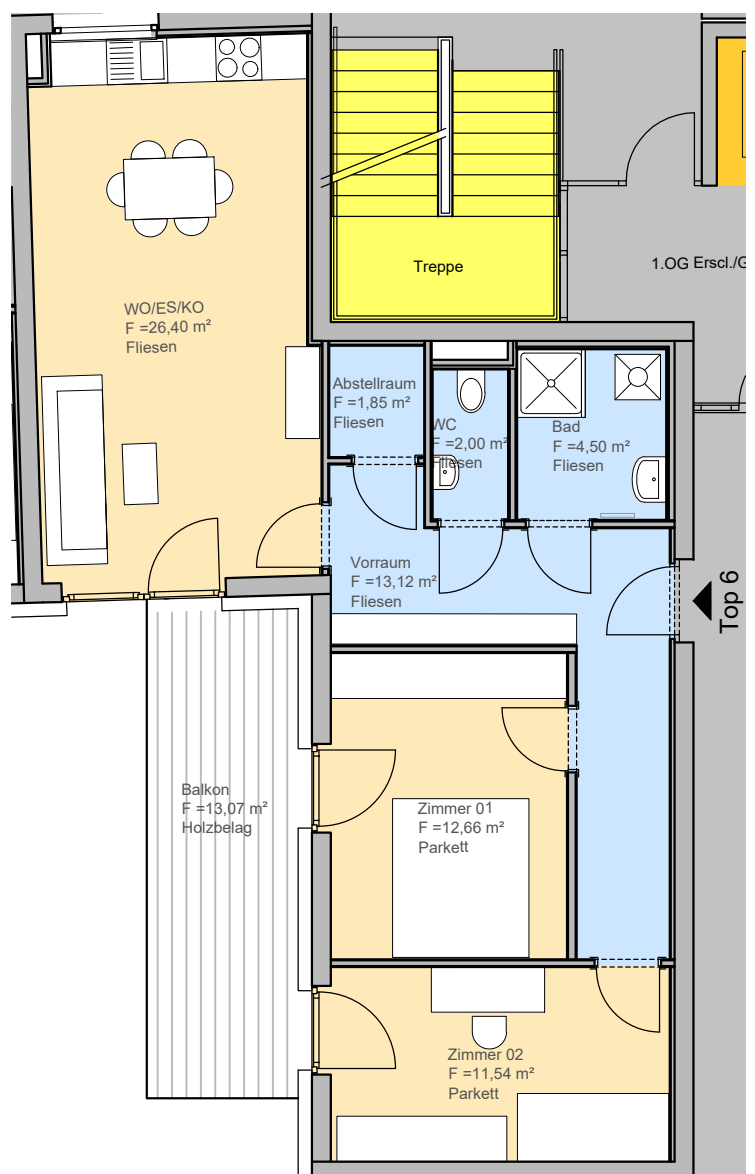

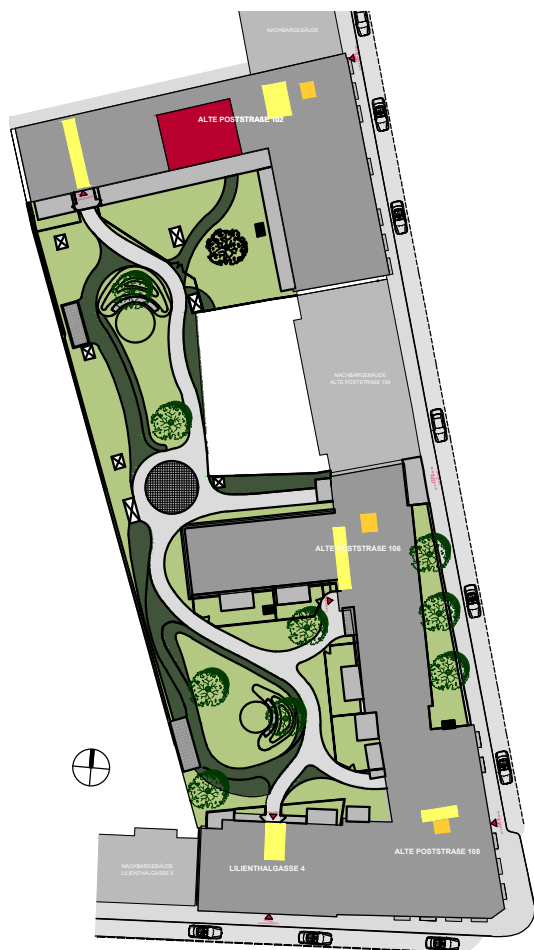

ALTE POSTSTRASSE 102

WOHNUNG Top 7

1.OG

Maßstab: 1:100


NETTOFLÄCHEN


WOHNEN/KOCHEN/ESSEN	29,83 m ²
ZIMMER 01	10,01 m ²
ZIMMER 02	12,22 m ²
ABSTELLNISCHE	1,65 m ²
BAD	5,25 m ²
WC	2,02 m ²
VORRAUM	7,23 m ²

GESAMT **68,21 m²**

BALKON	10,00 m ²
KELLERABTEIL	3,35 m ²

SITUATION
M 1:1000

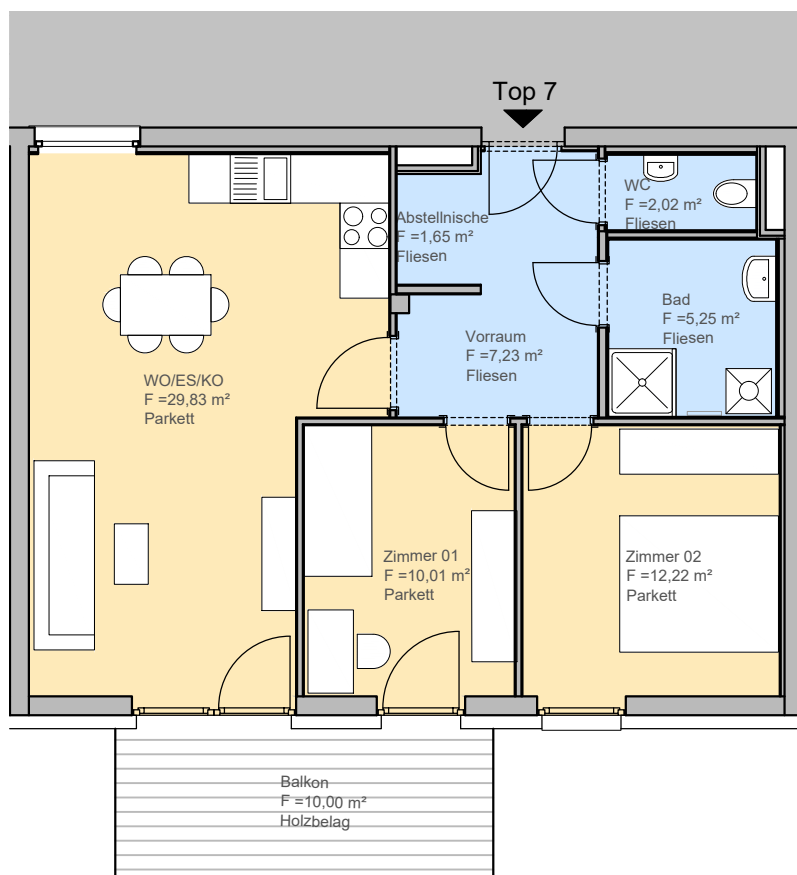

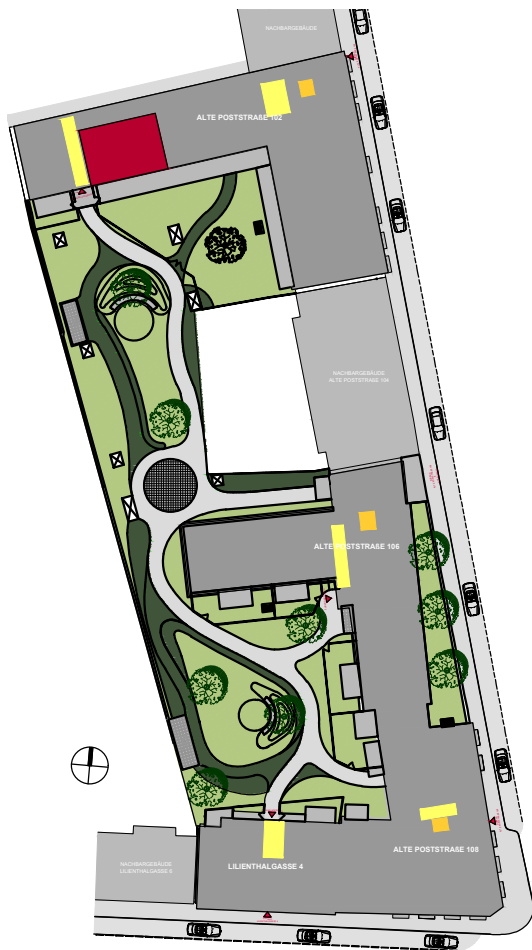

ALTE POSTSTRASSE 102

WOHNUNG Top 8

1.OG

Maßstab: 1:100


NETTOFLÄCHEN


WOHNEN/KOCHEN/ESSEN	31,17 m ²
ZIMMER 01	11,01 m ²
ZIMMER 02	12,00 m ²
ABSTELLRAUM	1,47 m ²
BAD	5,56 m ²
WC	2,00 m ²
VORRAUM	7,12 m ²

GESAMT 70,49 m²

BALKON	10,00 m ²
KELLERABTEIL	3,46 m ²

SITUATION
M 1:1000

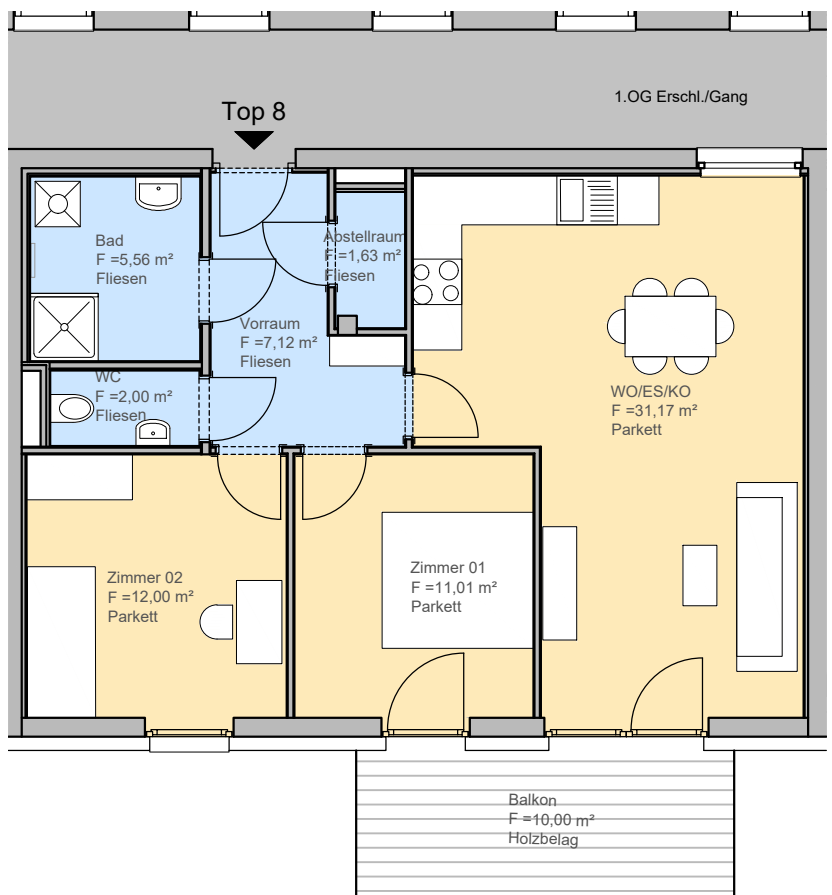

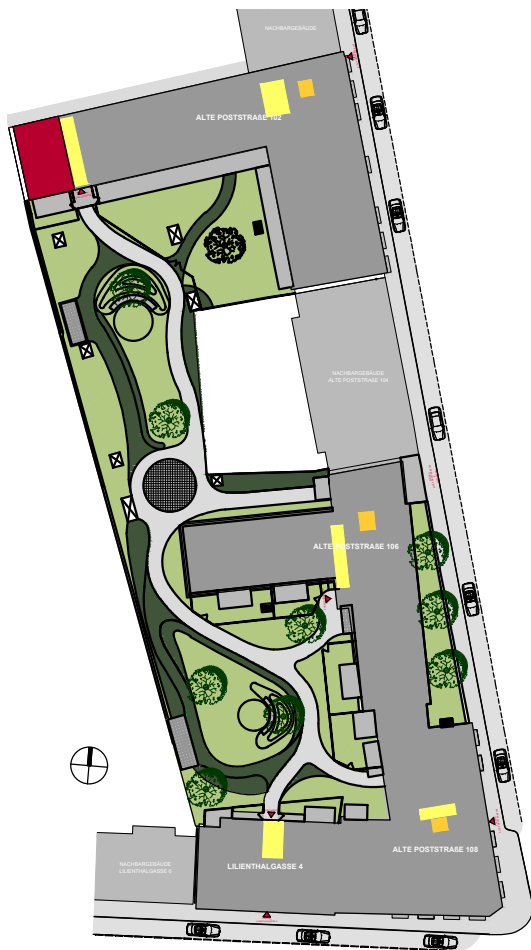

ALTE POSTSTRASSE 102

WOHNUNG Top 9

1.OG

Maßstab: 1:100


NETTOFLÄCHEN


WOHNEN/KOCHEN/ESSEN	25,44 m ²
ZIMMER	12,49 m ²
ABSTELLRAUM	2,63 m ²
BAD	4,09 m ²
WC	2,02 m ²
VORRAUM	3,70 m ²

GESAMT **50,37 m²**

BALKON	10,00 m ²
KELLERABTEIL	3,34 m ²

SITUATION
M 1:1000

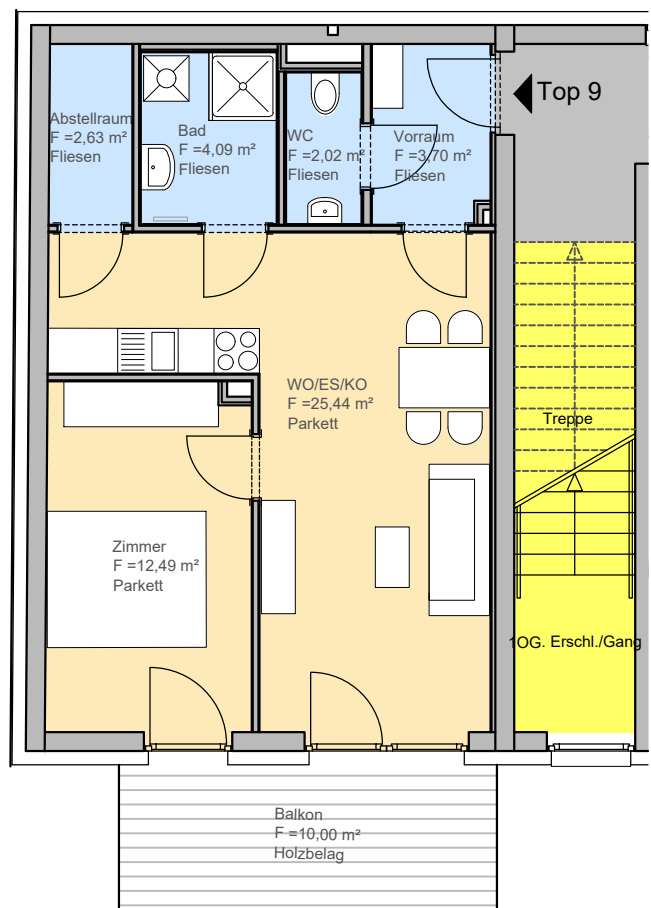

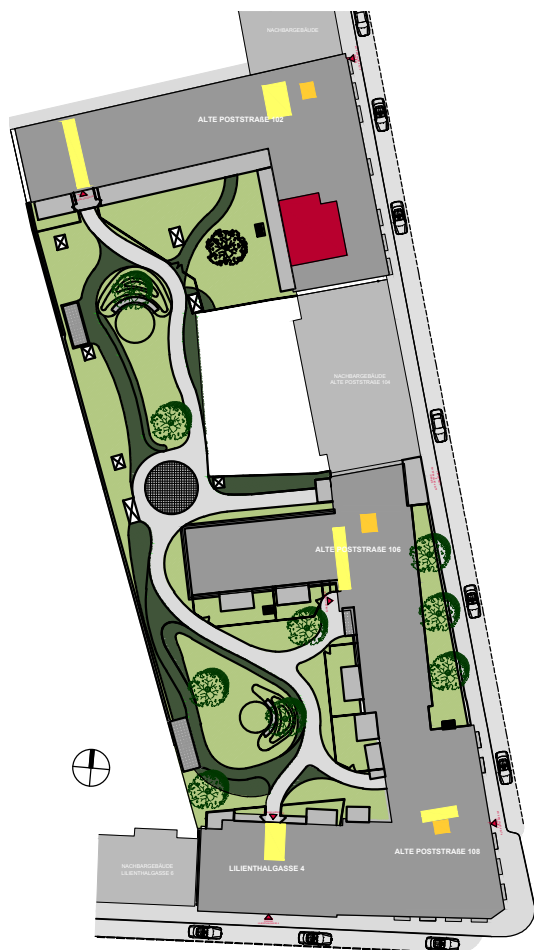

SITUATION
M 1:1000

ALTE POSTSTRASSE 102 WOHNUNG Top 10

2.OG


Maßstab: 1:100


NETTOFLÄCHEN

WOHNEN/KOCHEN/ESSEN	23,77 m ²
ZIMMER	12,02 m ²
ABSTELLRAUM	4,29 m ²
BAD/WC	5,93 m ²
VORRAUM	3,66 m ²

GESAMT 49,67 m²

BALKON	10,00 m ²
KELLERABTEIL	3,34 m ²

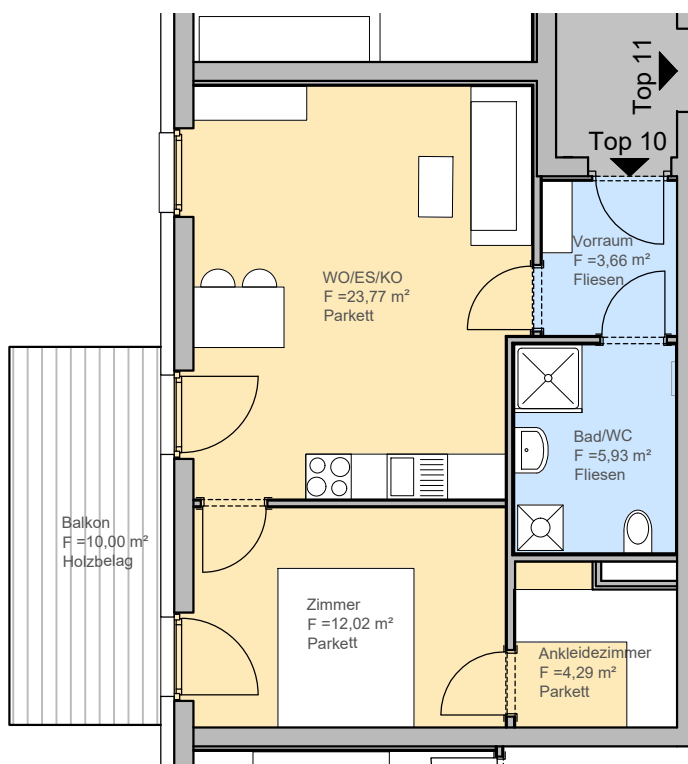

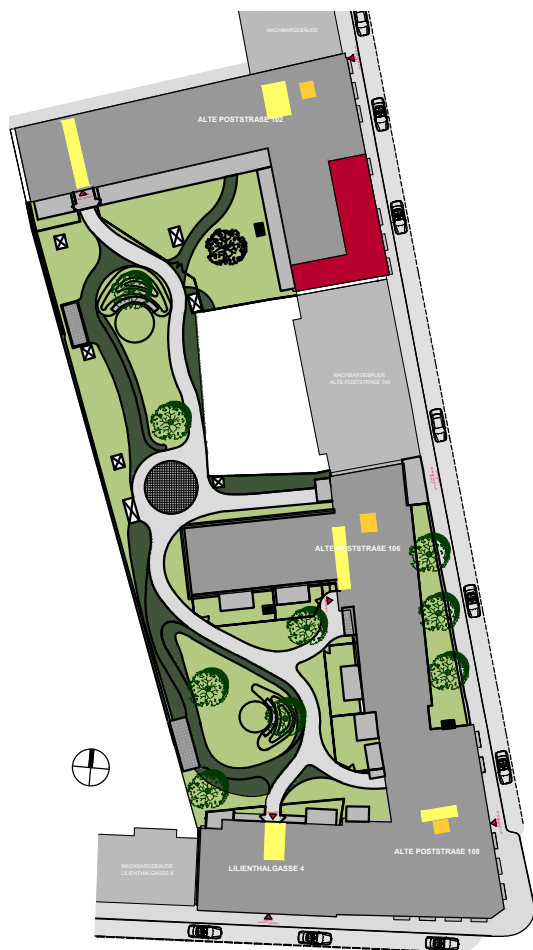

SITUATION
M 1:1000

ALTE POSTSTRASSE 102

WOHNUNG Top 11

2.OG


Maßstab: 1:100


NETTOFLÄCHEN

WOHNEN/KOCHEN/ESSEN	29,85 m ²
ZIMMER 01	13,66 m ²
ZIMMER 02	10,37 m ²
ZIMMER 03	12,72 m ²
ABSTELLRAUM	1,71 m ²
BAD	7,54 m ²
VORRAUM 01	4,19 m ²
WC	3,26 m ²
VORRAUM 02	6,57 m ²

GESAMT 89,87 m²

LOGGIA 2,09 m²
KELLERABTEIL 3,89 m²

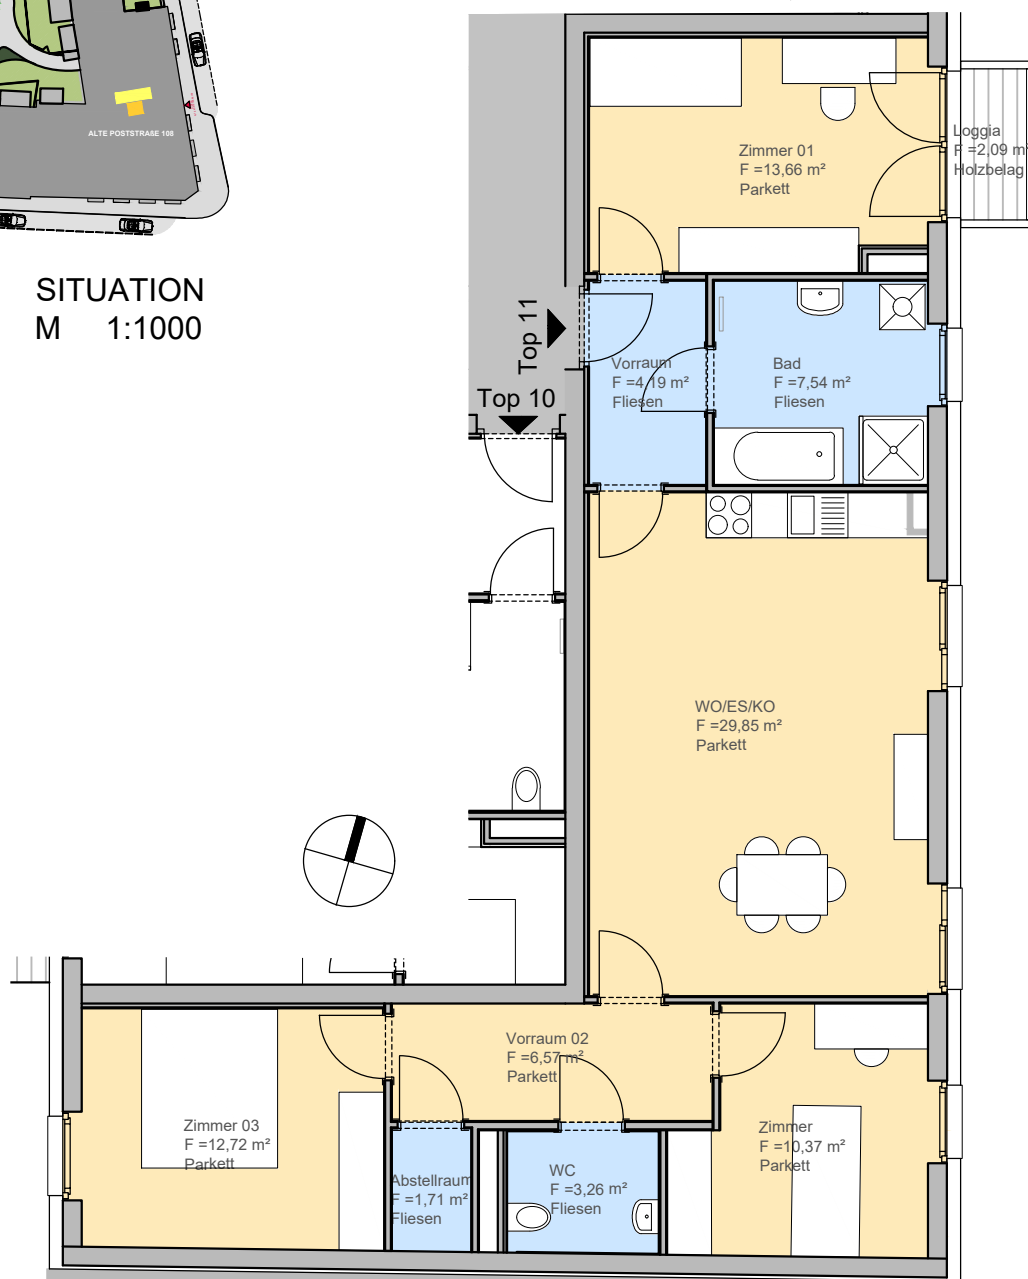

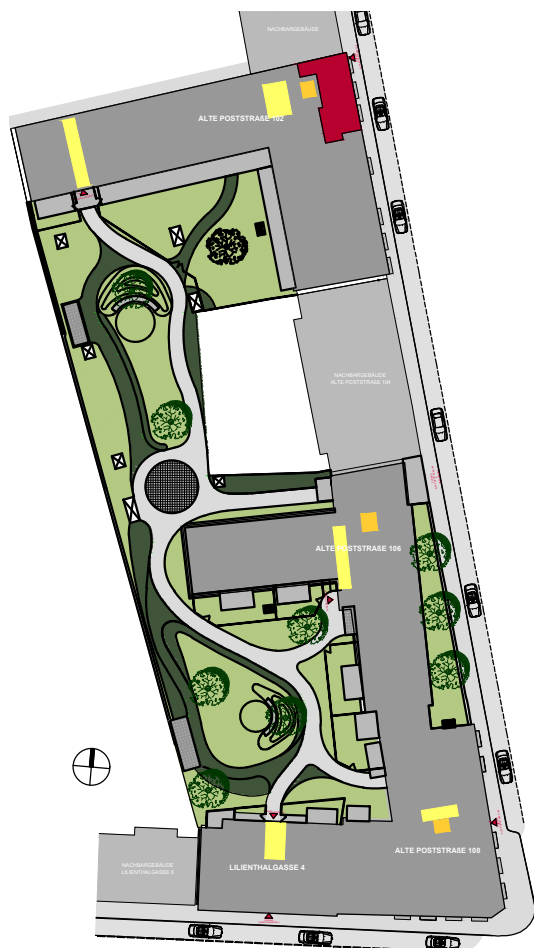

SITUATION
M 1:1000

ALTE POSTSTRASSE 102 WOHNUNG Top 12

2.OG


Maßstab: 1:100

NETTOFLÄCHEN

WOHNEN/KOCHEN/ESSEN	20,12 m ²
ZIMMER	10,81 m ²
ABSTELLRAUM	3,17 m ²
BAD	4,05 m ²
WC	2,10 m ²
VORRAUM	4,57 m ²



GESAMT **44,82 m²**


LOGGIA	1,98 m ²
KELLERABTEIL	3,89 m ²

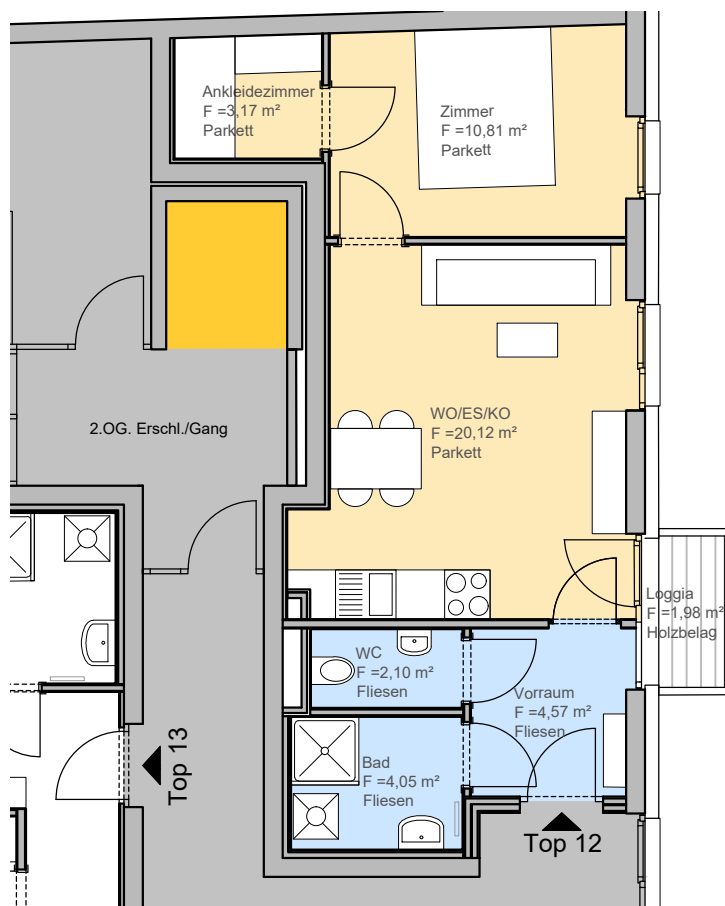

Maßstab: 1:100

BALKON	12,83 m²
KELLERABTEIL	3,92 m²

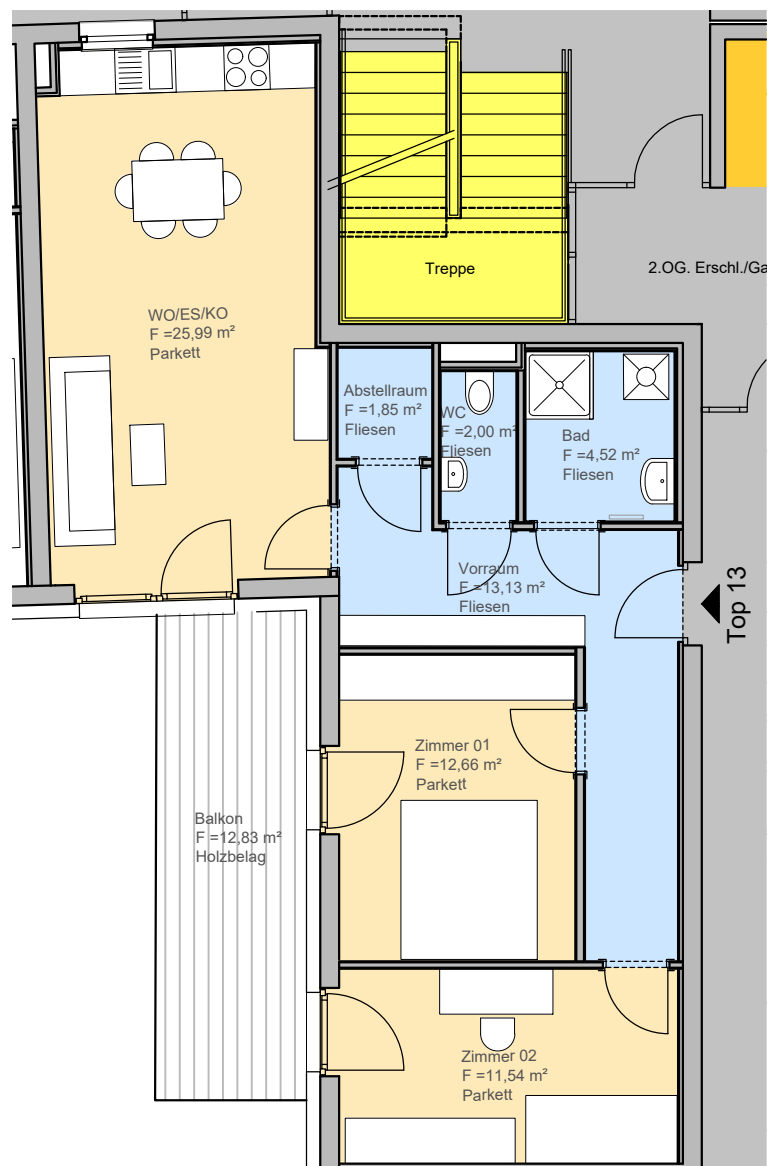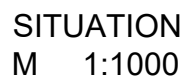

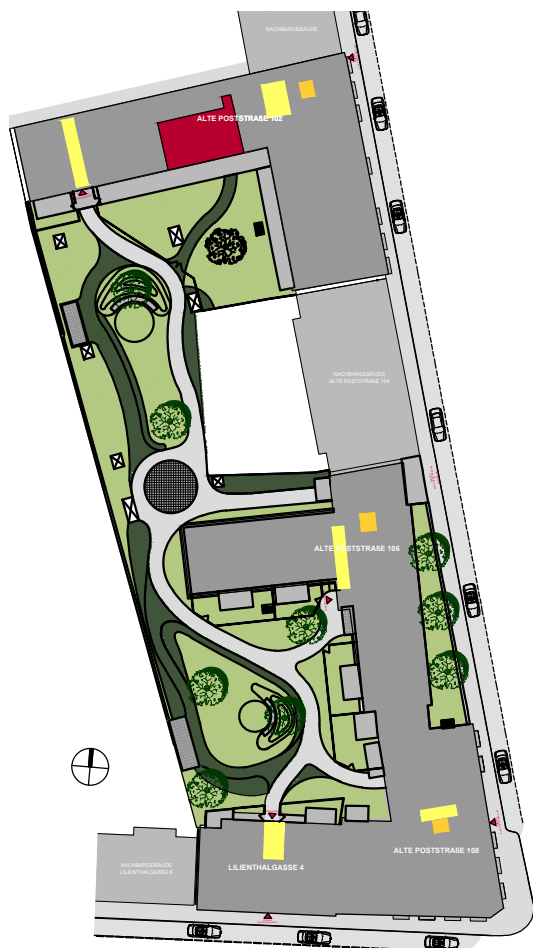

ALTE POSTSTRASSE 102

WOHNUNG Top 14

2.OG

Maßstab: 1:100


NETTOFLÄCHEN


WOHNEN/KOCHEN/ESSEN	22,77 m ²
ZIMMER	15,19 m ²
ABSTELLRAUM	1,47 m ²
BAD/WC	8,88 m ²
VORRAUM	5,83 m ²

GESAMT 54,72 m²

BALKON	8,00 m ²
KELLERABTEIL	3,92 m ²

SITUATION
M 1:1000

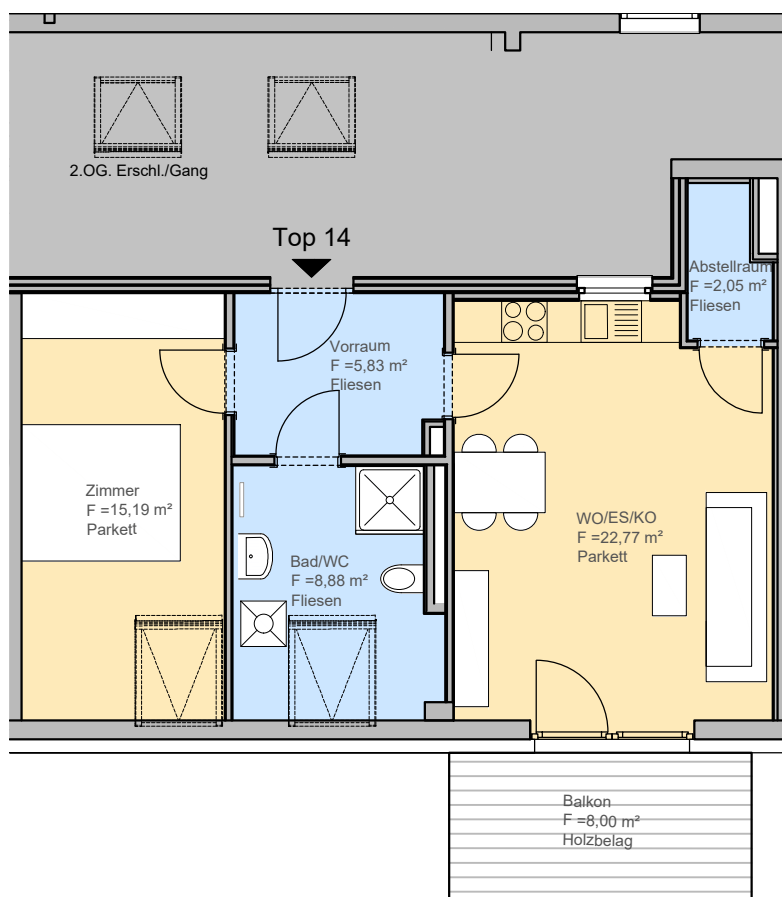

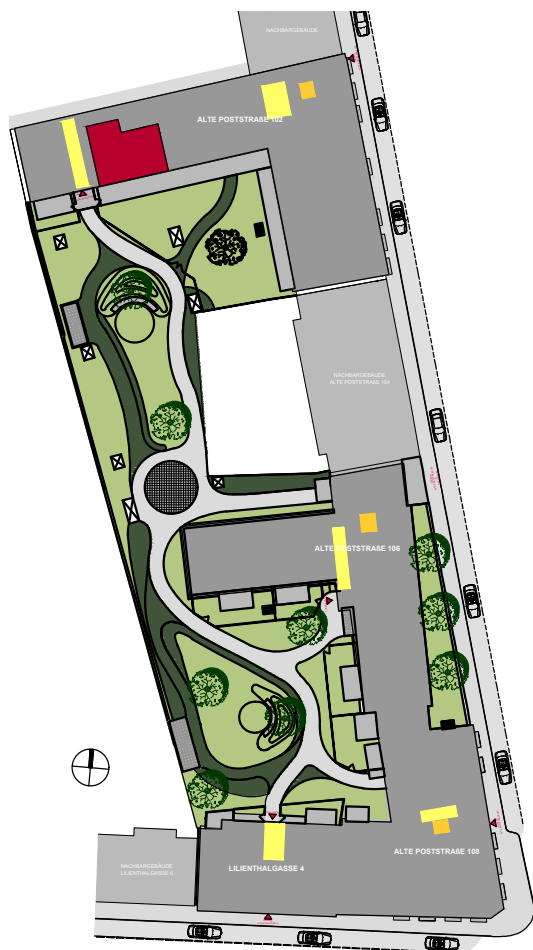

SITUATION
M 1:1000

ALTE POSTSTRASSE 102 WOHNUNG Top 15

2.OG


Maßstab: 1:100


NETTOFLÄCHEN

WOHNEN/KOCHEN/ESSEN	22,56 m ²
ZIMMER	15,20 m ²
BAD	4,38 m ²
WC	2,00 m ²
VR/AR	4,92 m ²

GESAMT 49,55 m²

BALKON	8,00 m ²
KELLERABTEIL	3,89 m ²

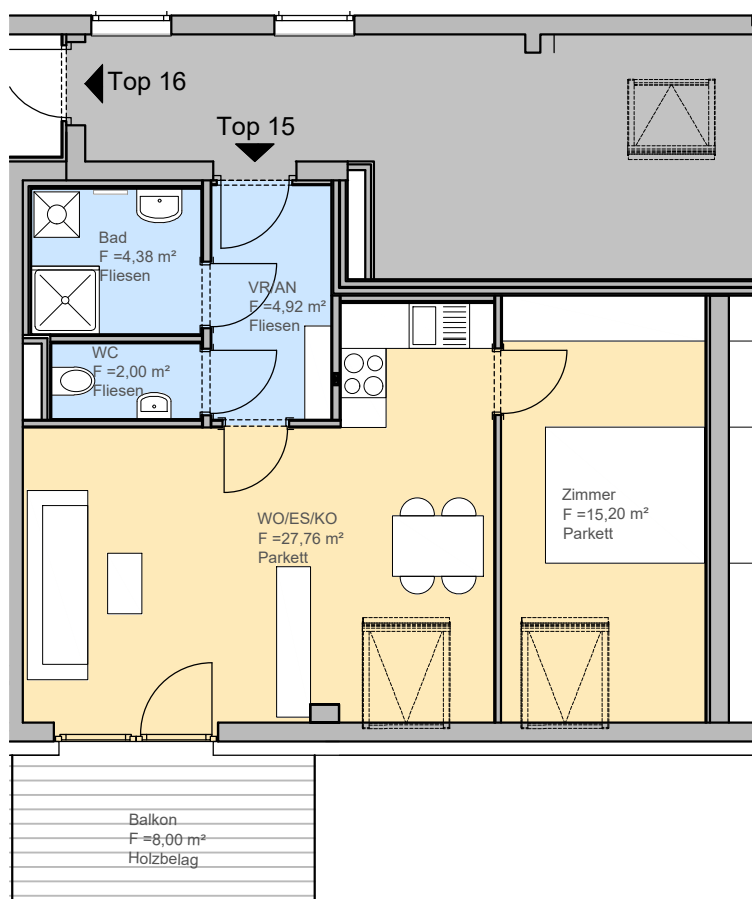

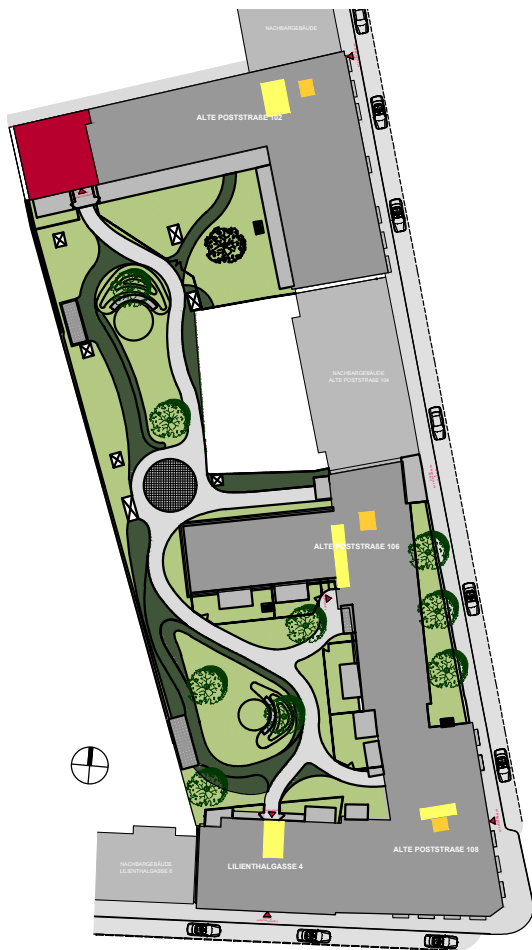

ALTE POSTSTRASSE 102

WOHNUNG Top 16

2.OG

Maßstab: 1:100


NETTOFLÄCHEN


WOHNEN/KOCHEN/ESSEN	26,62 m ²
ZIMMER 01	12,06 m ²
ZIMMER 02	16,38 m ²
ABSTELLRAUM	5,30 m ²
BAD	7,85 m ²
WC	2,00 m ²
VORRAUM	8,71 m ²

GESAMT **78,92 m²**

BALKON	8,00 m ²
KELLERABTEIL	3,92 m ²

SITUATION
M 1:1000

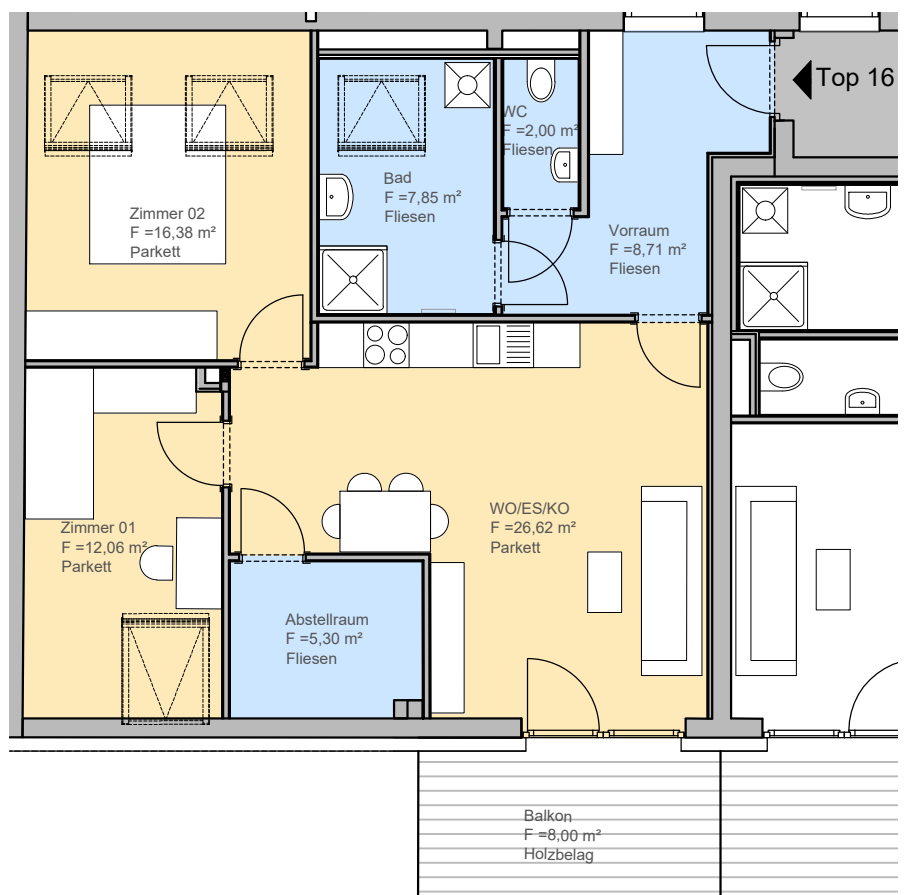

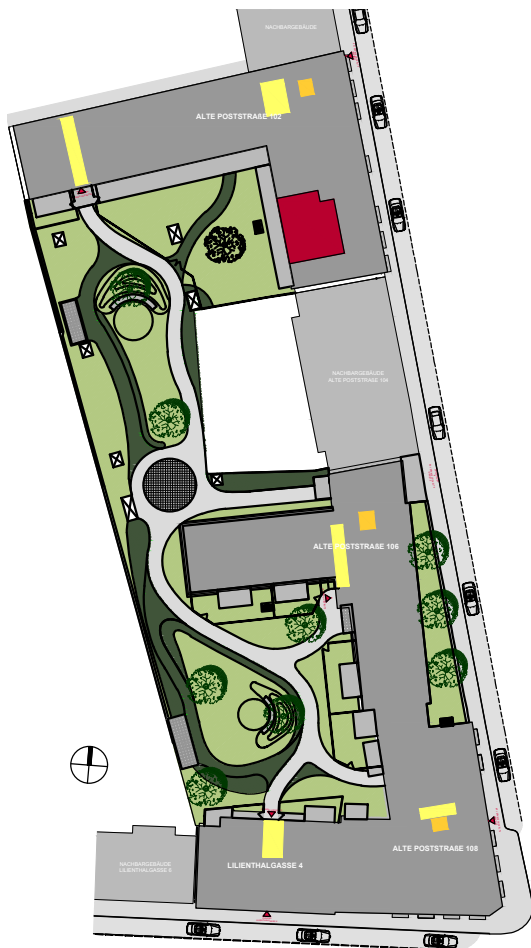

SITUATION
M 1:1000

ALTE POSTSTRASSE 102 WOHNUNG Top 17

3.OG


Maßstab: 1:100


NETTOFLÄCHEN

WOHNEN/KOCHEN/ESSEN	23,77 m ²
ZIMMER	12,02 m ²
ABSTELLRAUM	4,29 m ²
BAD/WC	5,93 m ²
VORRAUM	3,66 m ²

GESAMT 49,67 m²

BALKON	10,00 m ²
KELLERABTEIL	5,12 m ²

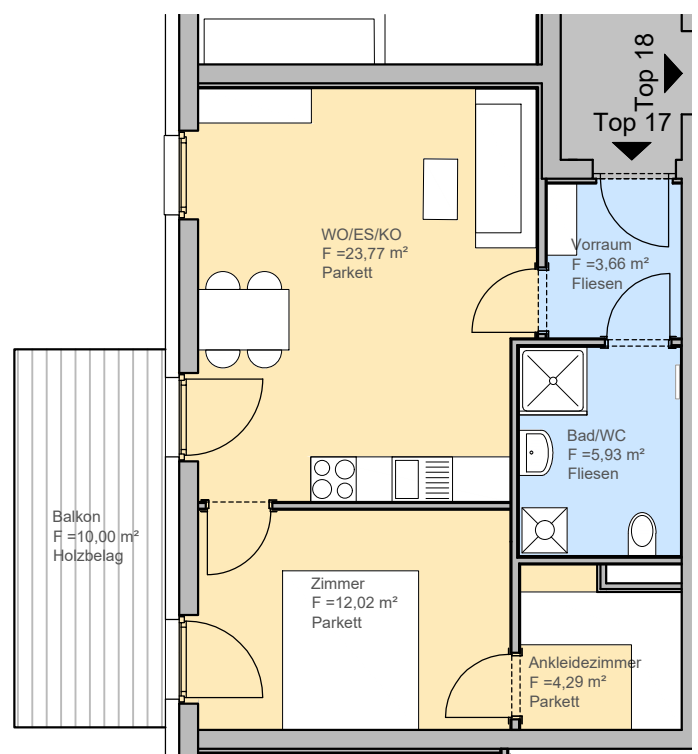

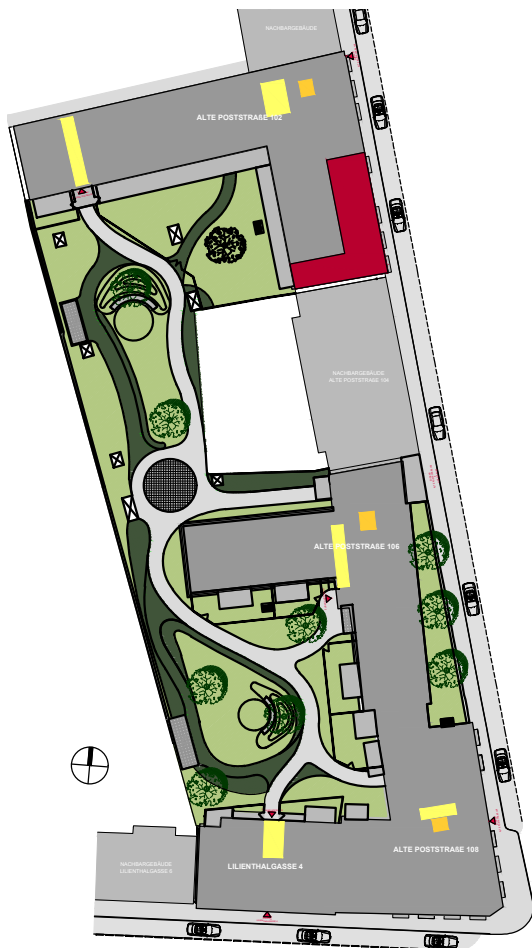

SITUATION
M 1:1000

ALTE POSTSTRASSE 102

WOHNUNG Top 18

3.OG


Maßstab: 1:100


NETTOFLÄCHEN

WOHNEN/KOCHEN/ESSEN	29,85 m ²
ZIMMER 01	13,66 m ²
ZIMMER 02	10,37 m ²
ZIMMER 03	12,72 m ²
ABSTELLRAUM	1,71 m ²
BAD	7,54 m ²
VORRAUM 01	4,19 m ²
WC	3,27 m ²
VORRAUM 02	6,57 m ²

GESAMT 89,88 m²

LOGGIA	2,09 m ²
KELLERABTEIL	5,16 m ²

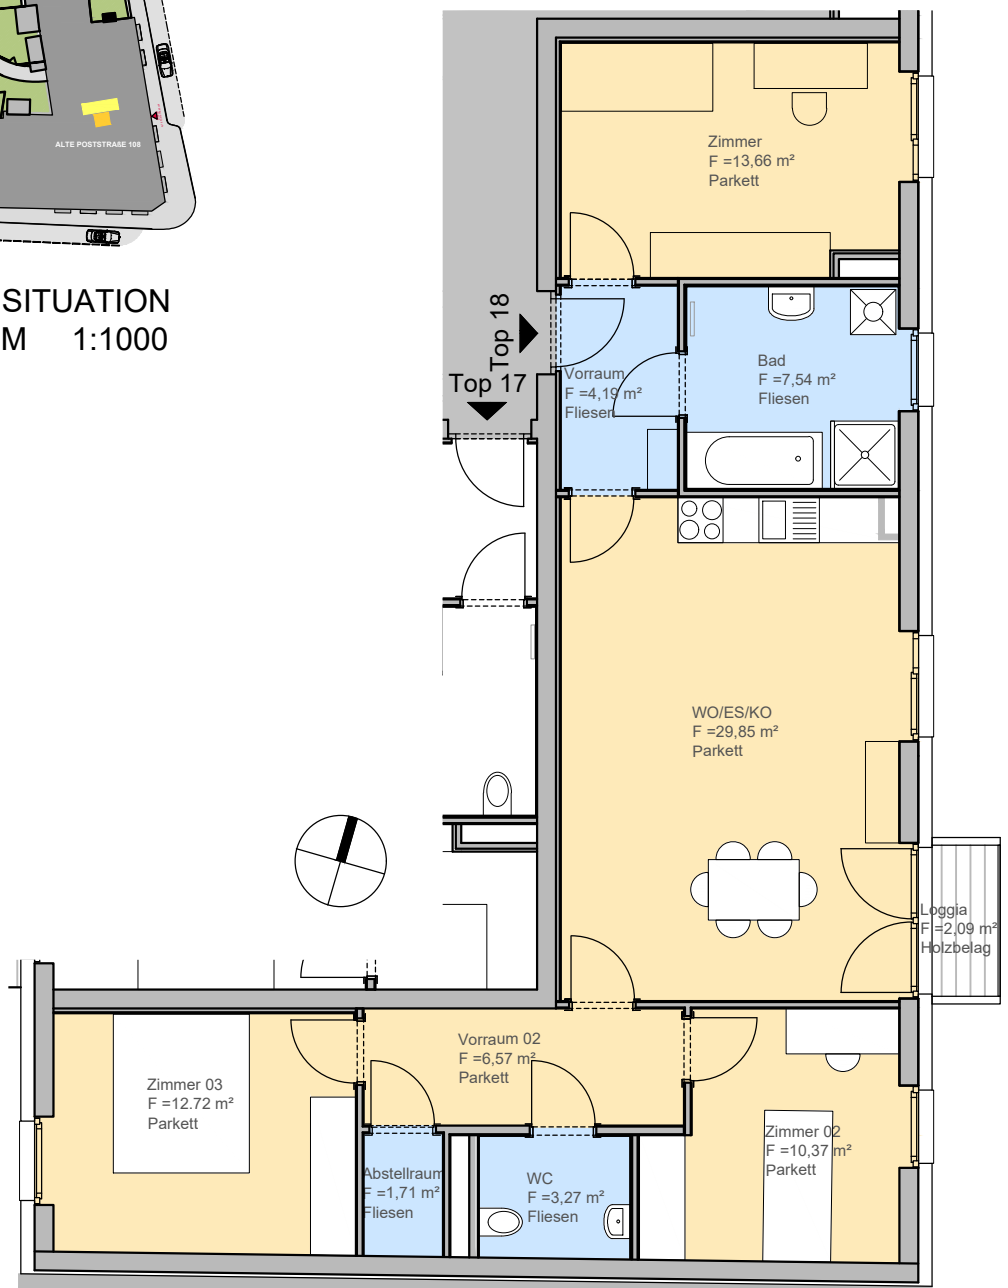

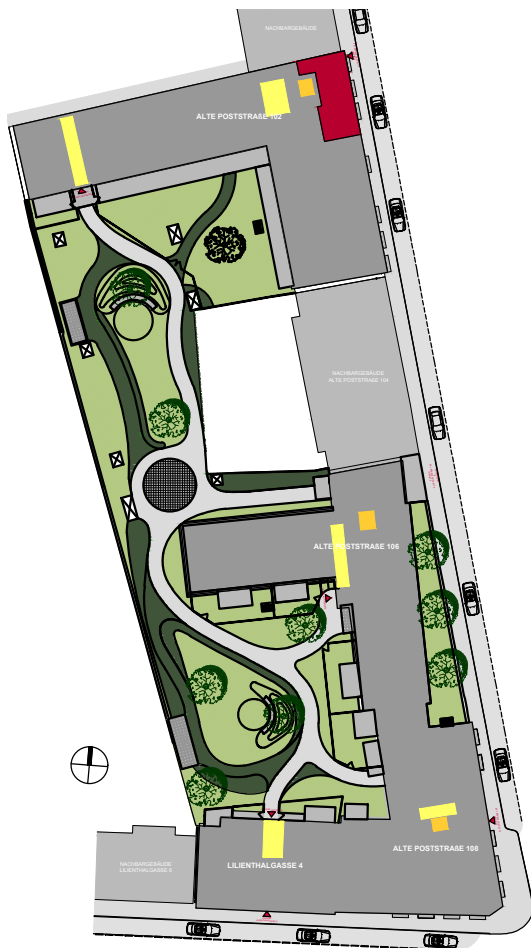

SITUATION
M 1:1000

ALTE POSTSTRASSE 102 WOHNUNG Top 19

3.OG


Maßstab: 1:100


NETTOFLÄCHEN

WOHNEN/KOCHEN/ESSEN	20,00 m ²
ZIMMER	10,81 m ²
ABSTELLRAUM	3,17 m ²
BAD	4,03 m ²
WC	2,04 m ²
VORRAUM	6,17 m ²

GESAMT 46,22 m²

BALKON	2,09 m ²
KELLERABTEIL	5,17 m ²

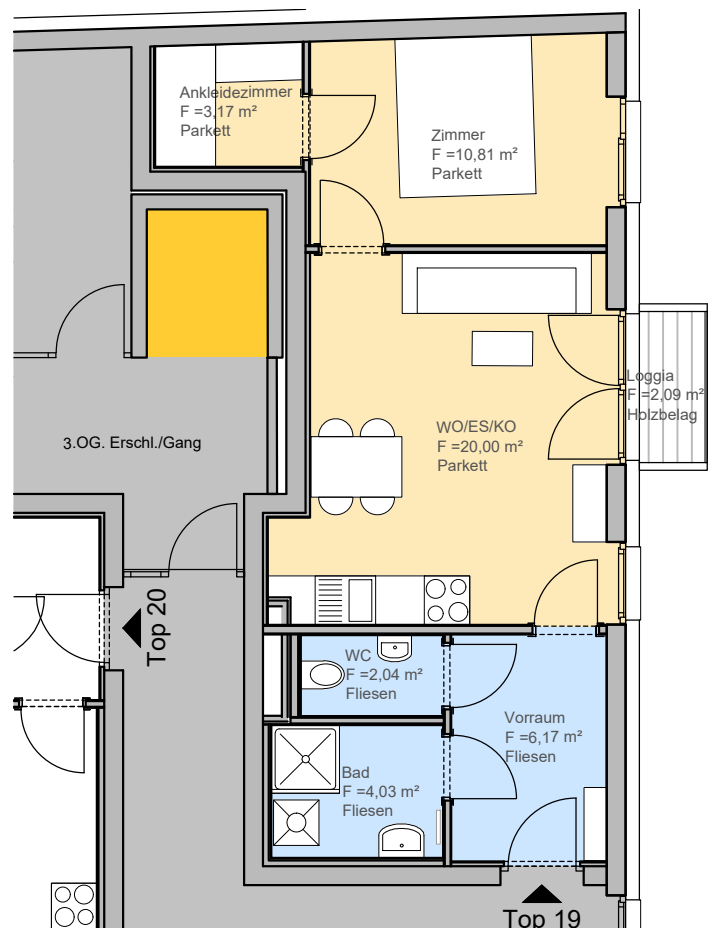

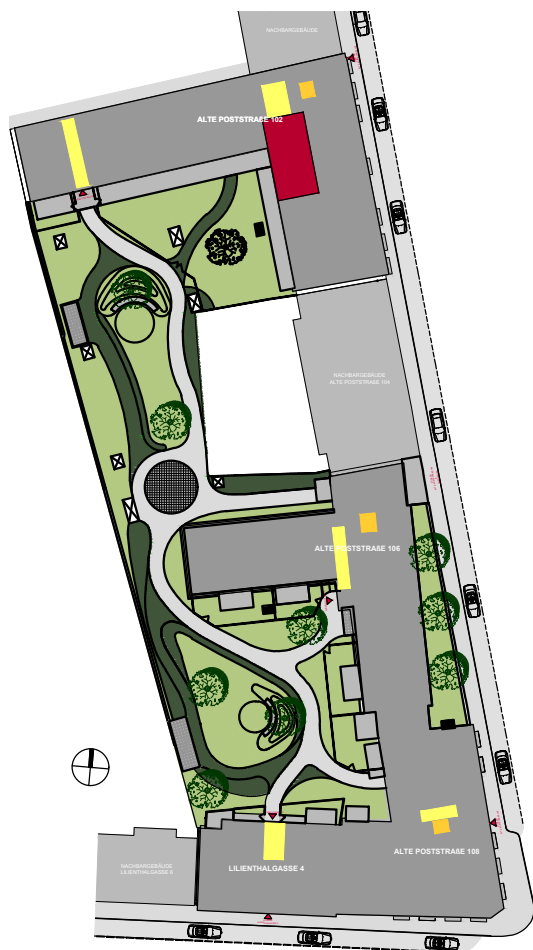

SITUATION
M 1:1000

ALTE POSTSTRASSE 102 WOHNUNG Top 20

3.OG


Maßstab: 1:100


NETTOFLÄCHEN

WOHNEN/KOCHEN/ESSEN	22,46 m ²
ZIMMER	14,12 m ²
BAD/WC	6,02 m ²
VR/AN	3,83 m ²

GESAMT 46,43 m²

BALKON	10,00 m ²
KELLERABTEIL	5,12 m ²

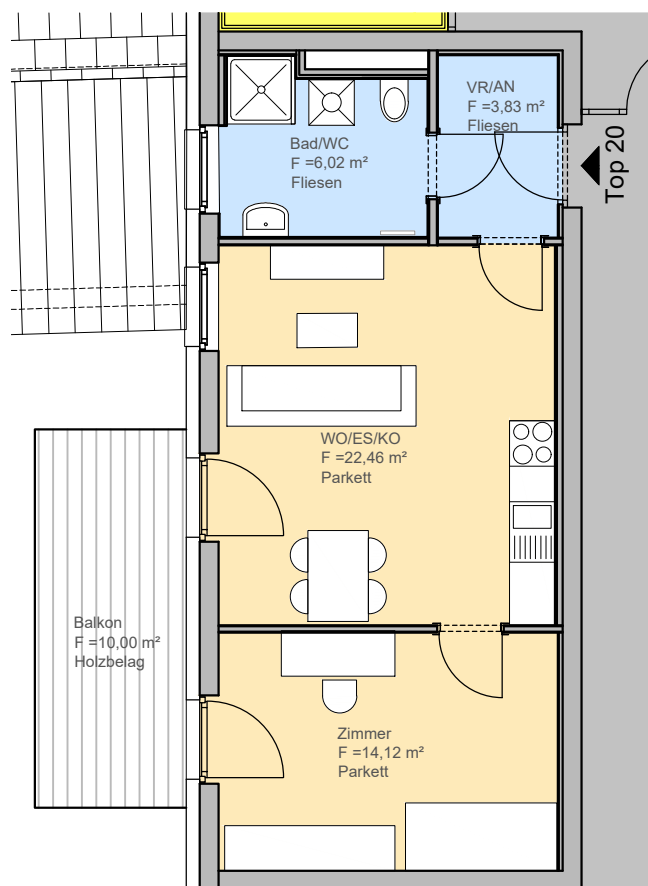

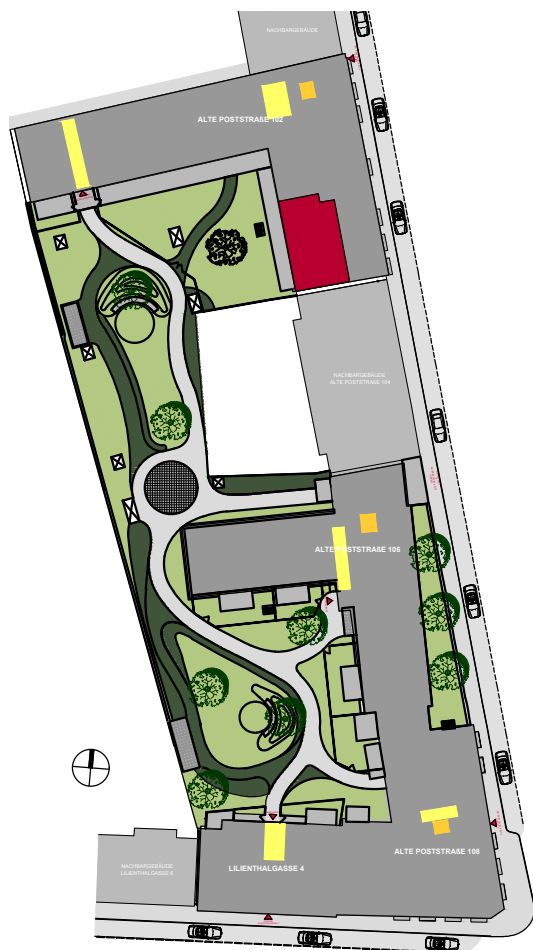

SITUATION
M 1:1000

ALTE POSTSTRASSE 102 WOHNUNG Top 21

3.OG


Maßstab: 1:100


NETTOFLÄCHEN

WOHNEN/KOCHEN/ESSEN	21,74 m ²
ZIMMER 01	13,88 m ²
ZIMMER 02	15,17 m ²
ABSTELLRAUM	4,09 m ²
BAD/WC	6,61 m ²
VORRAUM	7,82 m ²

GESAMT 69,31 m²

BALKON	10,00 m ²
KELLERABTEIL	5,86 m ²

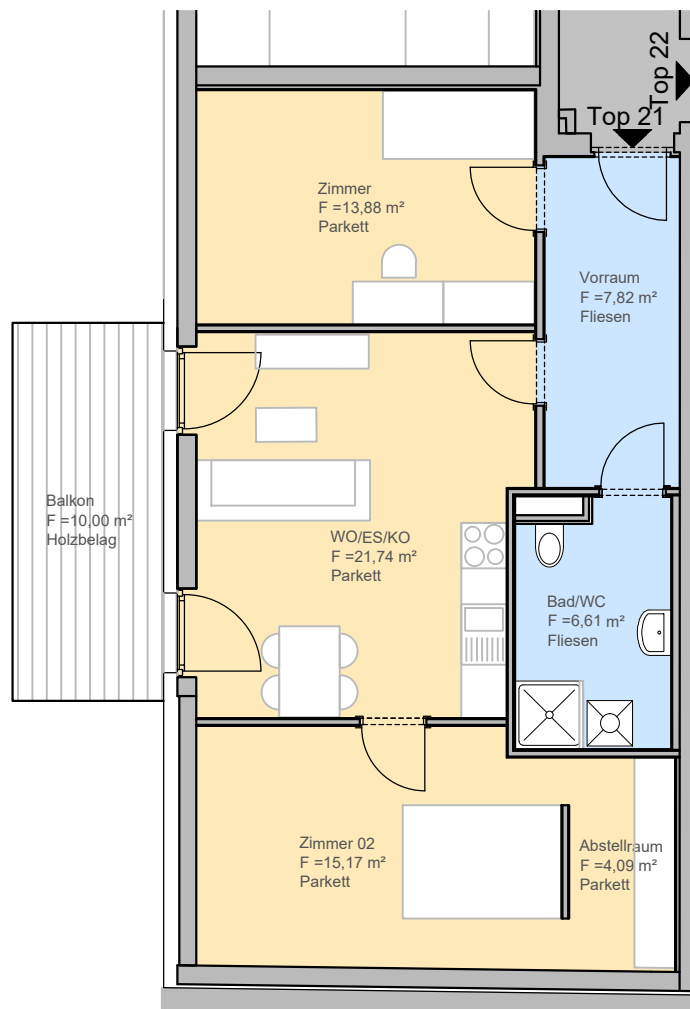

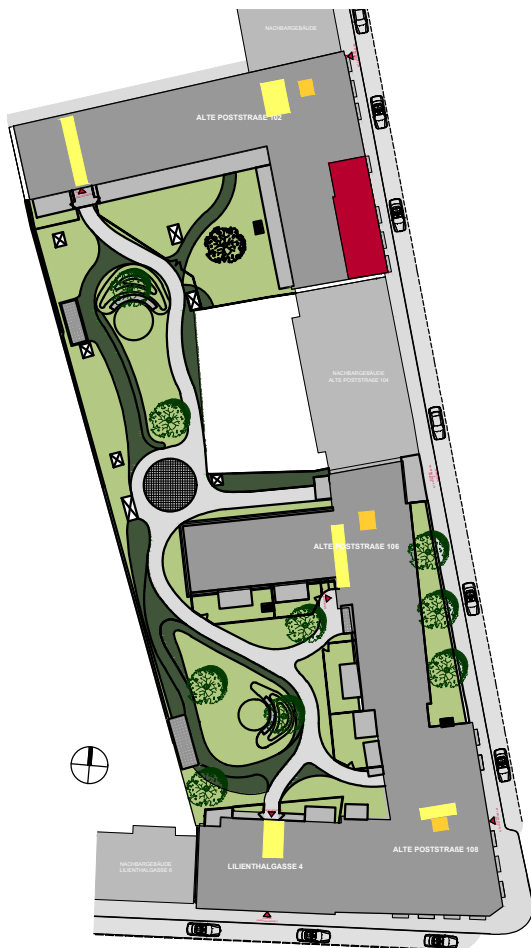

SITUATION
M 1:1000

ALTE POSTSTRASSE 102 WOHNUNG Top 22

3.OG


Maßstab: 1:100


NETTOFLÄCHEN

WOHNEN/KOCHEN/ESSEN	28,64 m ²
ZIMMER	14,49 m ²
ABSTELLNISCHE	4,10 m ²
BAD/WC	8,05 m ²
VORRAUM	5,09 m ²

GESAMT 60,37 m²

BALKON	2,45 m ²
KELLERABTEIL	5,86 m ²

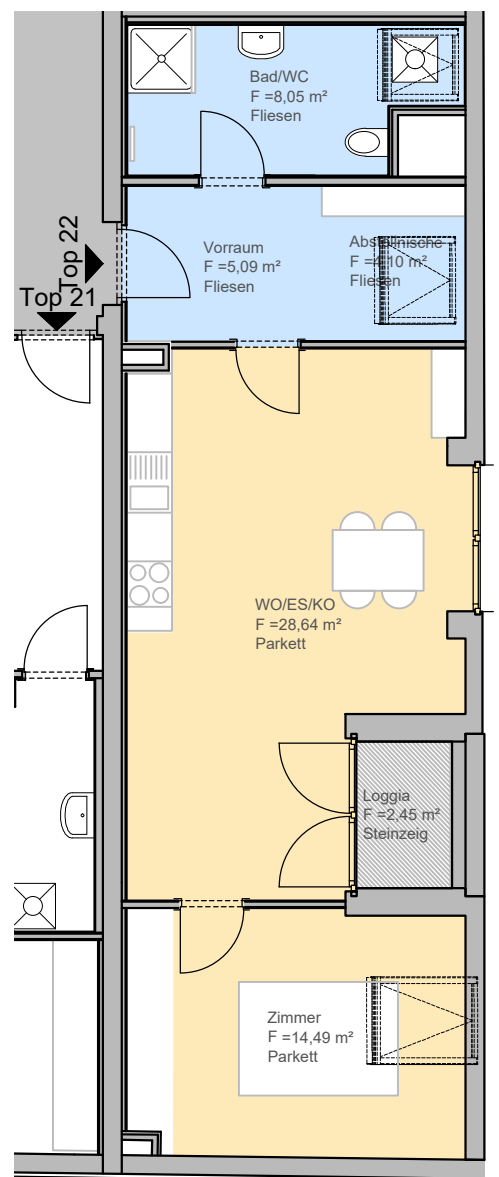

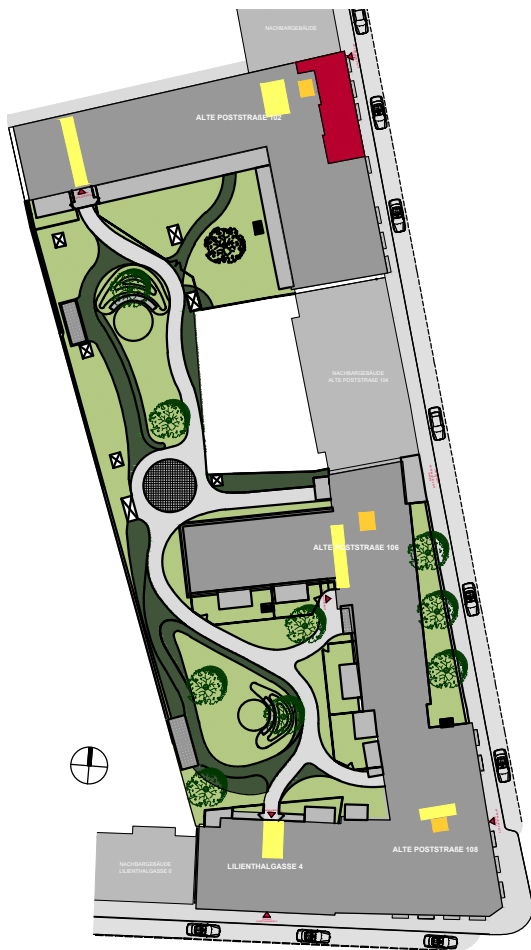

SITUATION
M 1:1000

ALTE POSTSTRASSE 102 WOHNUNG Top 23

3.OG


Maßstab: 1:100


NETTOFLÄCHEN

WOHNEN/KOCHEN/ESSEN	25,63 m ²
ZIMMER	11,57 m ²
ABSTELLRAUM 01	3,20 m ²
ABSTELLRAUM 02	3,17 m ²
BAD/WC	6,63 m ²
VORRAUM	3,97 m ²

GESAMT **54,17 m²**

BALKON	2,45 m ²
KELLERABTEIL	5,70 m ²

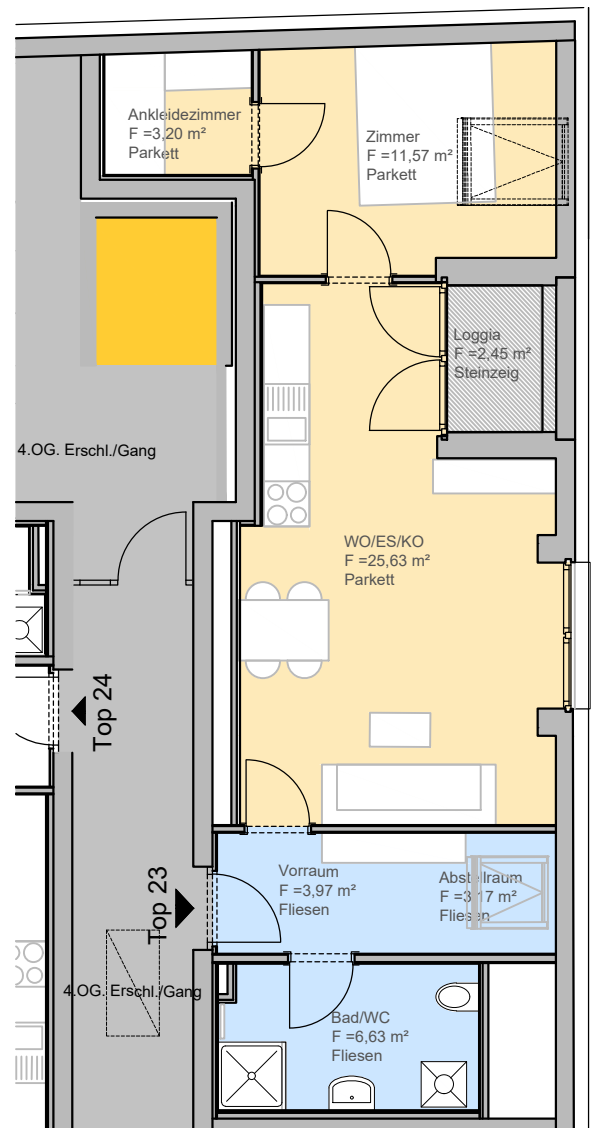

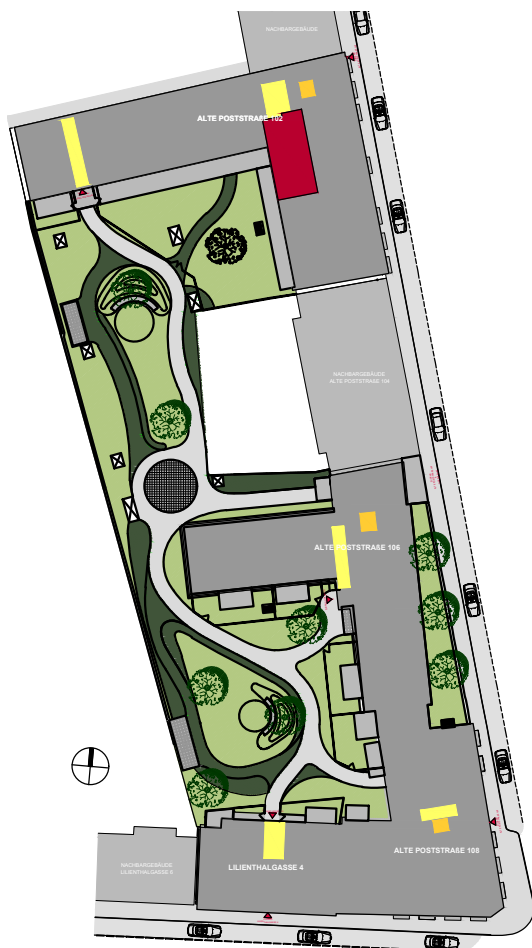

SITUATION
M 1:1000

ALTE POSTSTRASSE 102

WOHNUNG Top 24

3.OG

Maßstab: 1:100

NETTOFLÄCHEN

WOHNEN/KOCHEN/ESSEN	20,85 m ²
ZIMMER	12,84 m ²
BAD/WC	8,21 m ²
ABSTELLRAUM	2,56 m ²
VORRAUM	3,25 m ²

GESAMT 47,71 m²

BALKON	10,00 m ²
KELLERABTEIL	2,64 m ²

