


WOHNBAU ALTE POSTSTRASSE 106


Lageplan

M 1:500

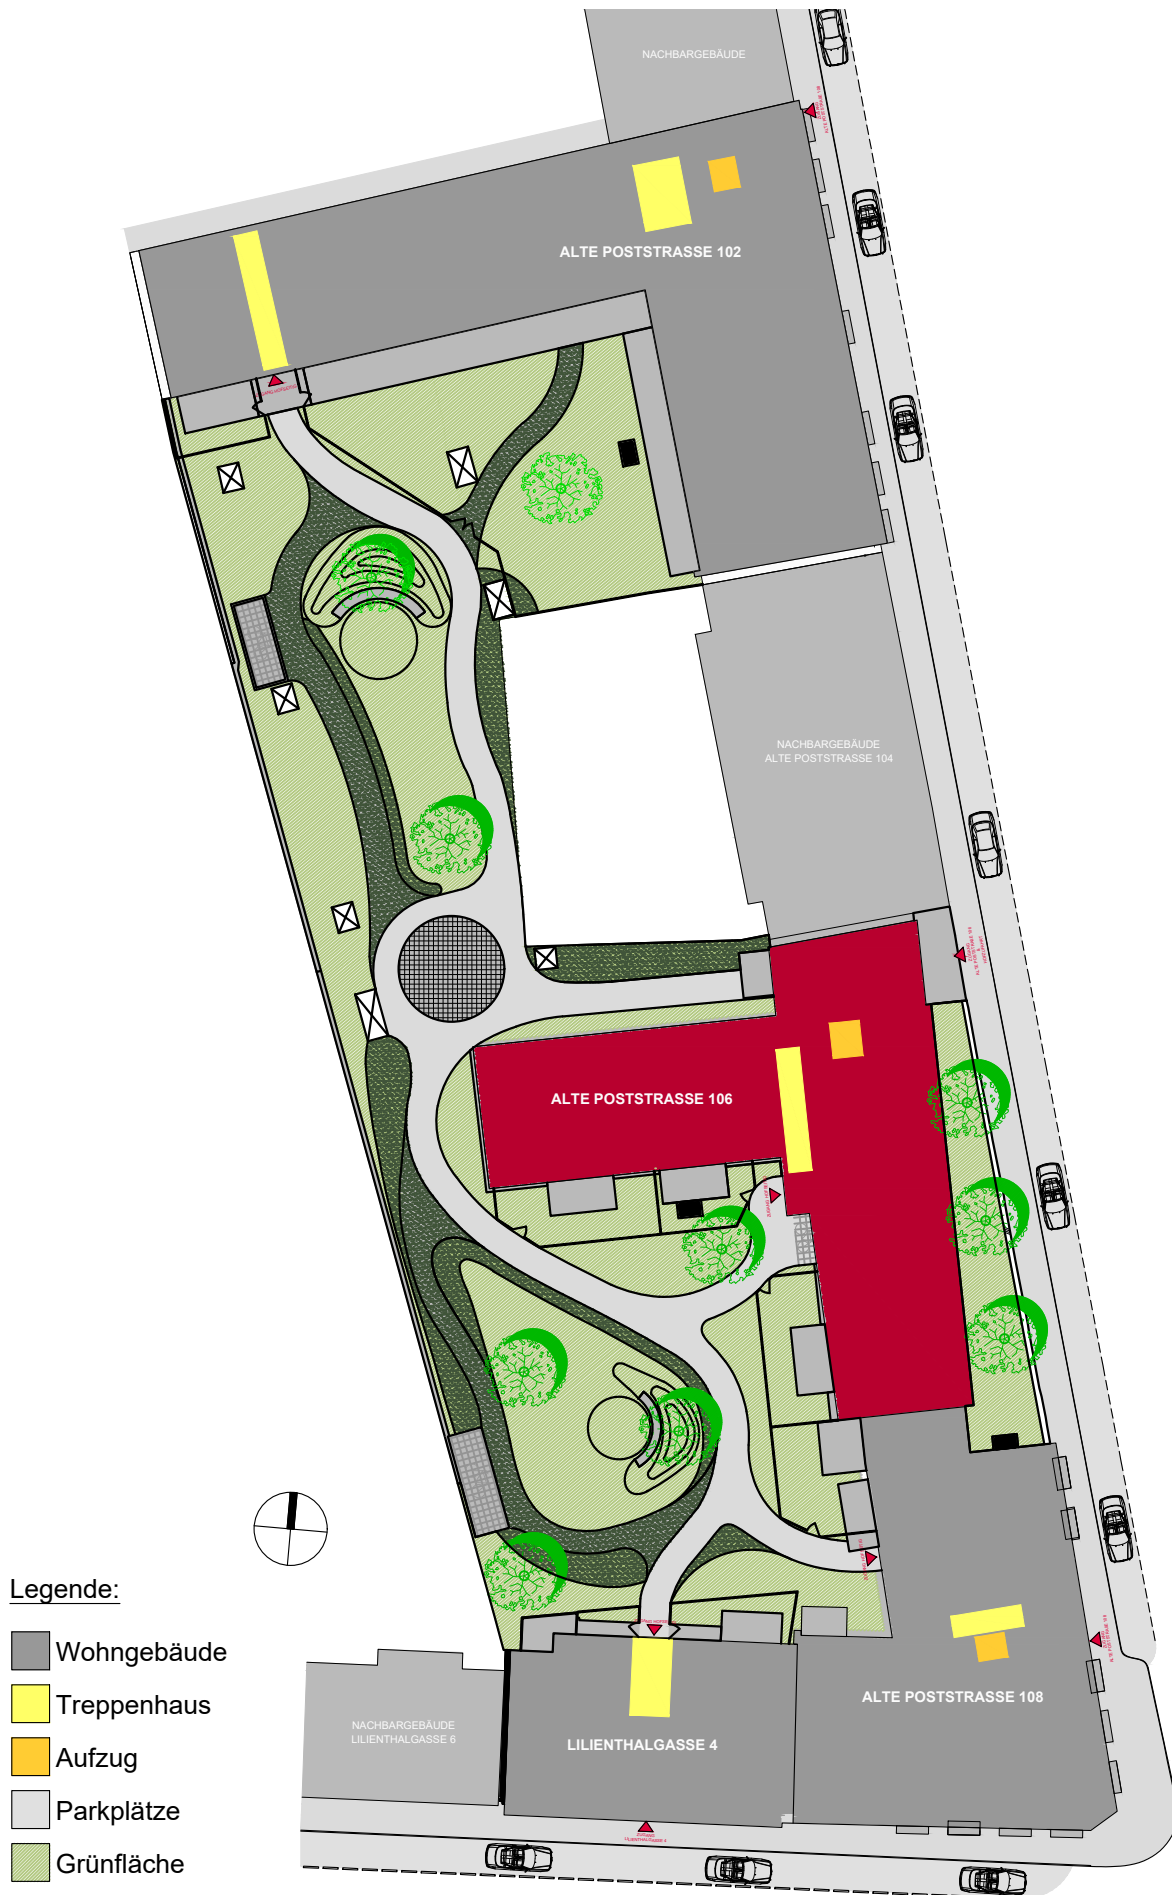

WOHNBAU ALTE POSTSTRASSE 106

Übersicht
TIEFGARAGE und KG
M 1:500

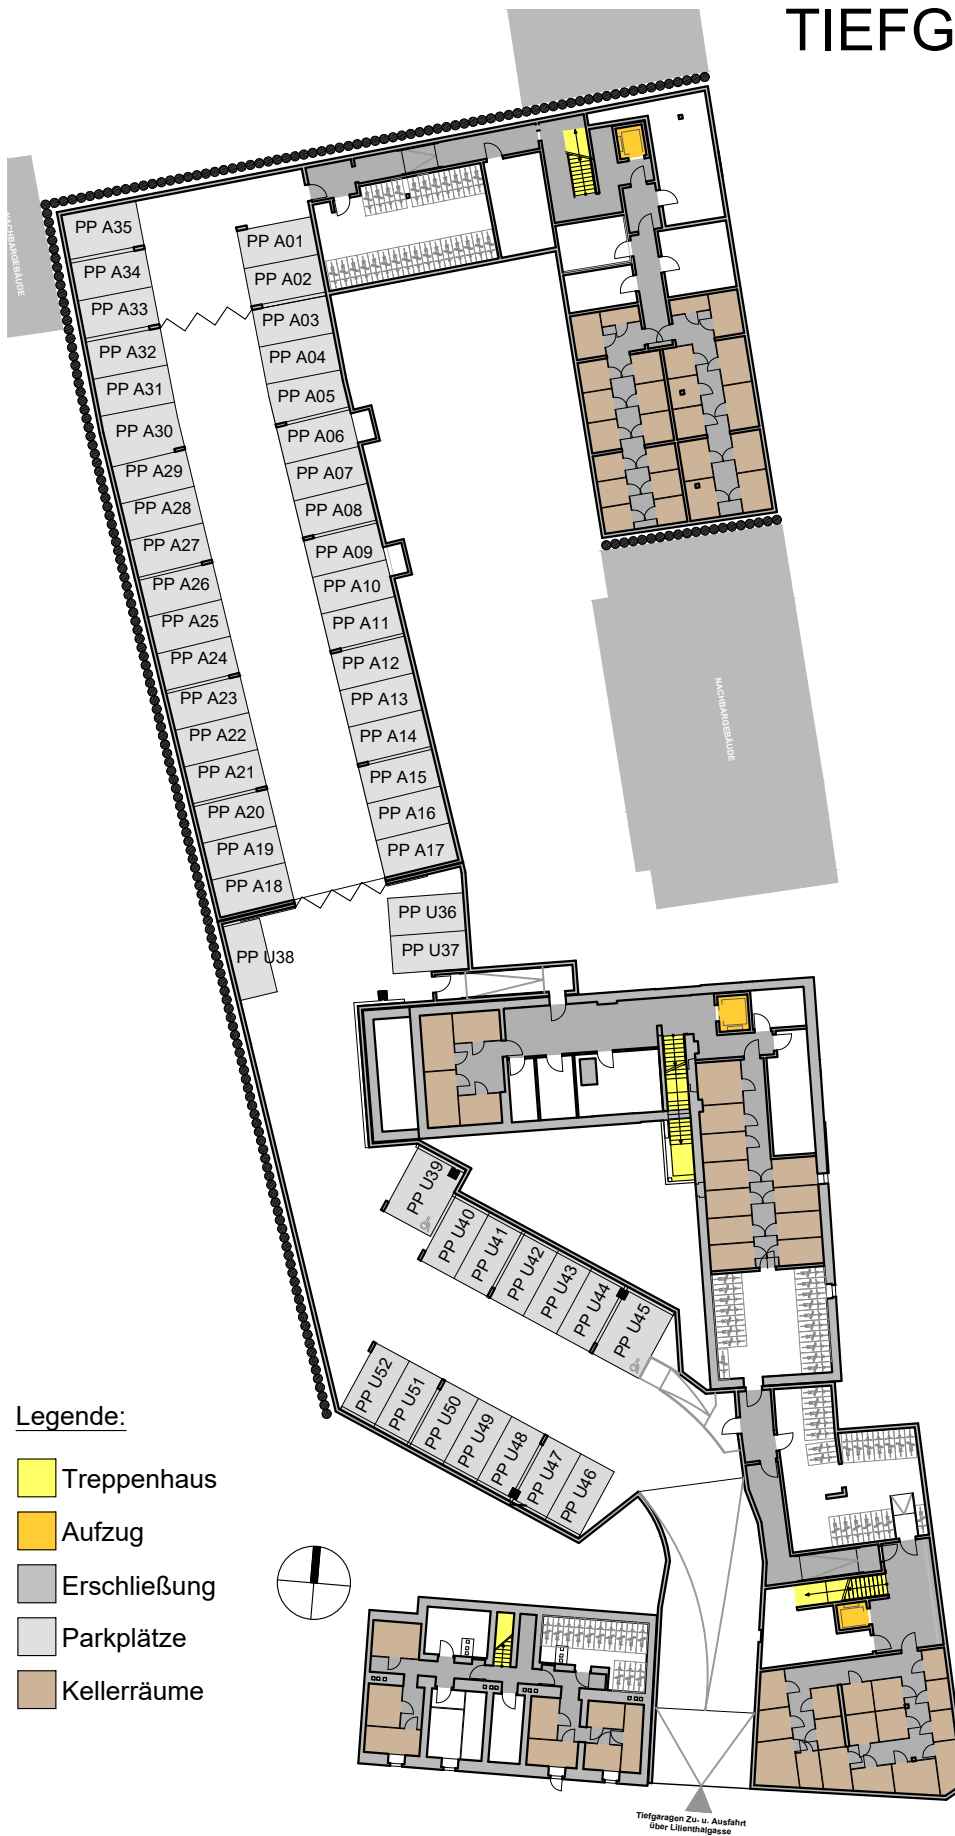

WOHNBAU ALTE POSTSTRASSE 106

Übersicht KG



M 1:250

Legende:

- Treppenhaus
- Aufzug
- Erschließung

- Parkplätze
- Kellererräume

WOHNBAU ALTE POSTSTRASSE 106

Übersicht EG





Legende:

-  Treppenhaus
-  Aufzug
-  Erschl./Gang

WOHNBAU ALTE POSTSTRASSE 106

Übersicht 1.OG

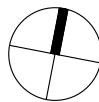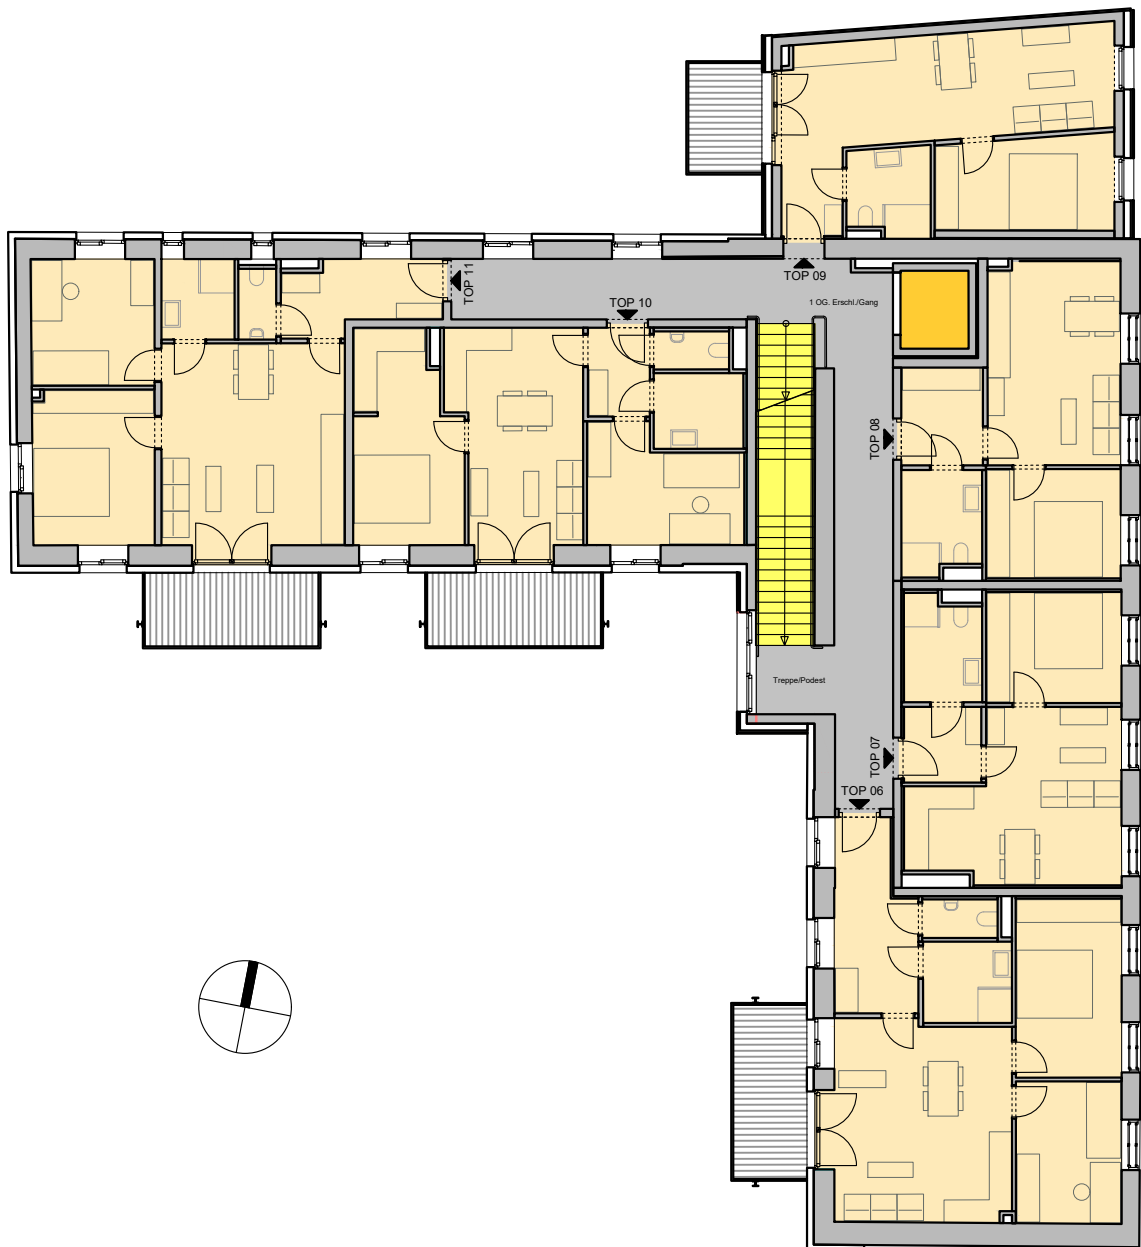


Legende:

-  Treppenhaus
-  Aufzug
-  Erschl./Gang


WOHNBAU ALTE POSTSTRASSE 106

Übersicht 2.OG

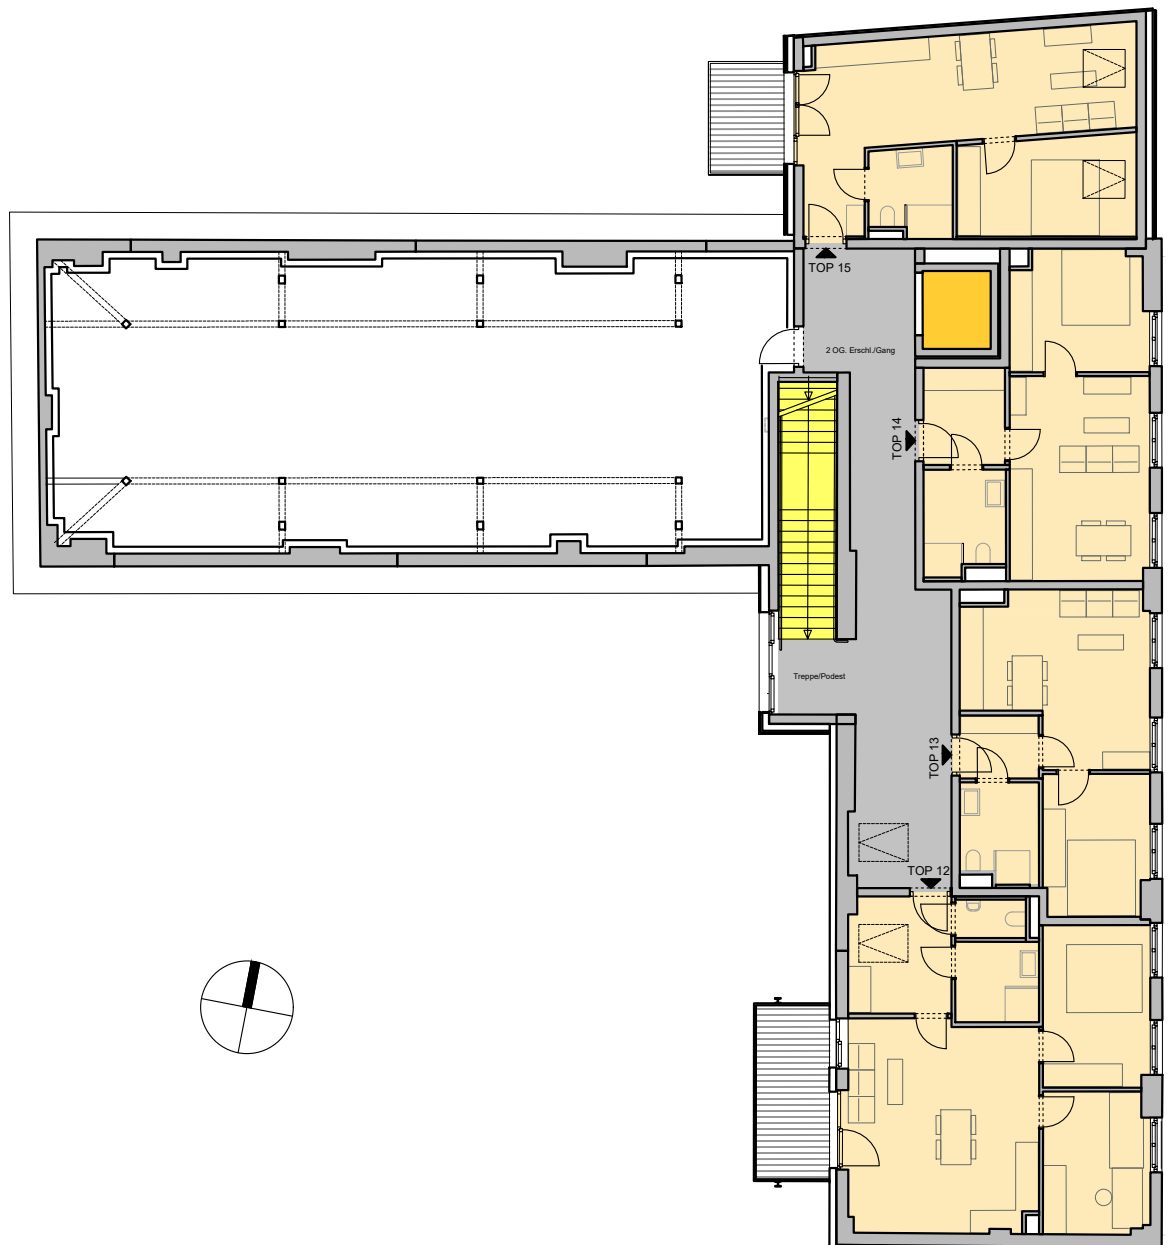

Legende:

-  Treppenhaus
-  Aufzug
-  Erschl./Gang

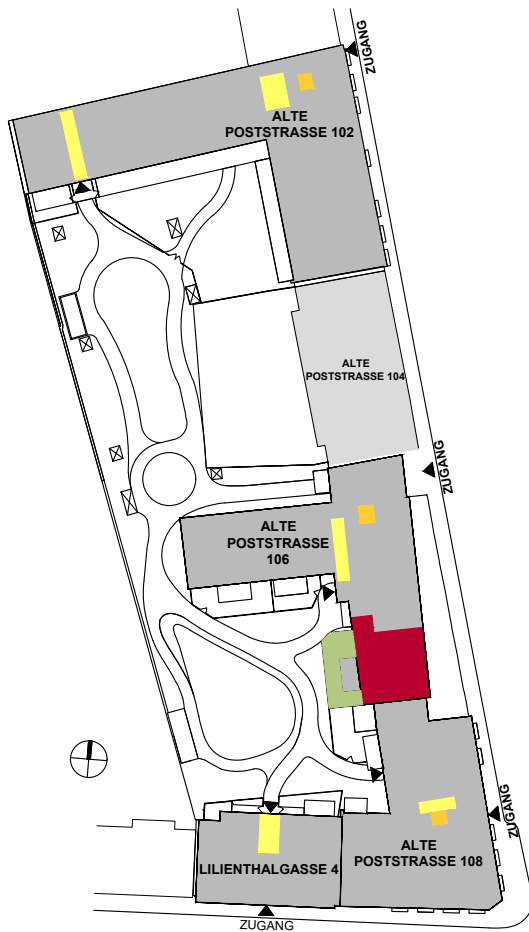

ALTE POSTSTRASSE 106

WOHNUNG Top 1

EG

Maßstab: 1:100


NETTOFLÄCHEN


VORRAUM/AN	9,89 m ²
WC	2,06 m ²
BAD	5,14 m ²
ZIMMER 1	13,33 m ²
ZIMMER 2	10,53 m ²
WO/KO/ESS	24,75 m ²

GESAMT 65,70 m²

TERRASSE	11,76 m ²
GARTEN	29,28 m ²
KELLERABTEIL	6,22 m ²

SITUATION
M 1:1000

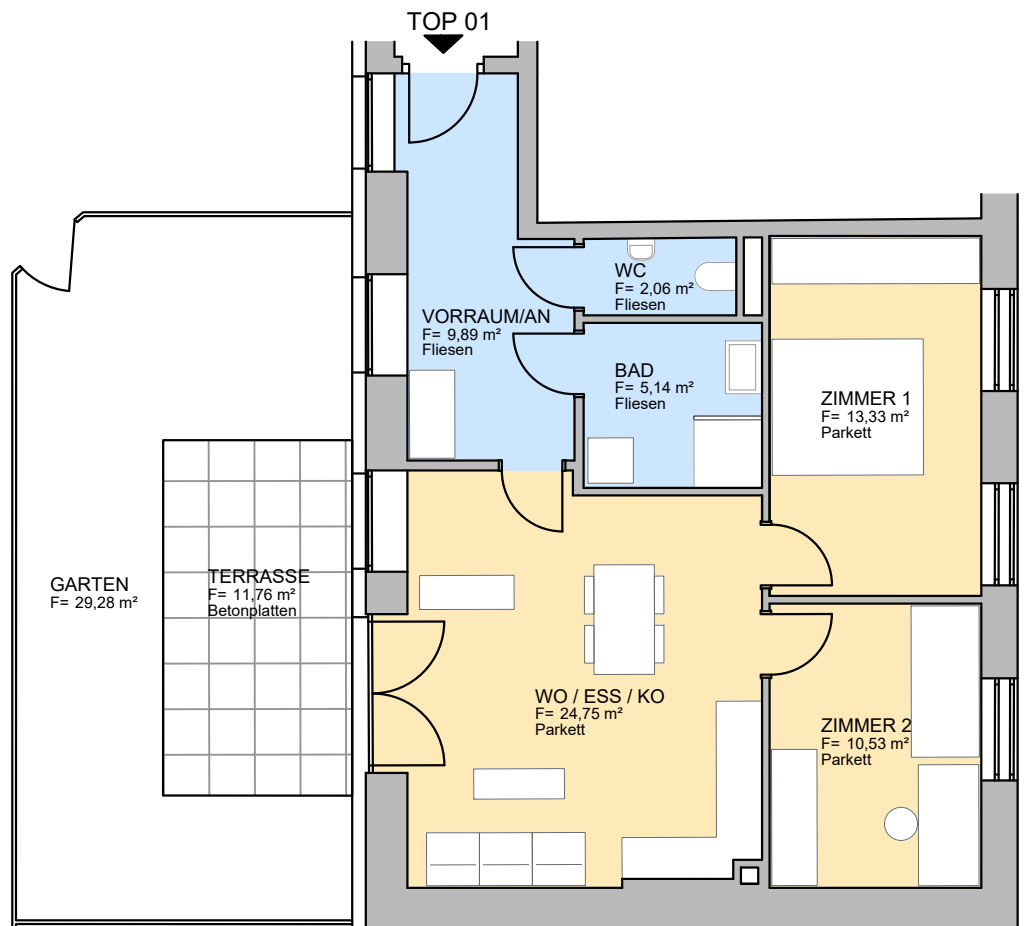

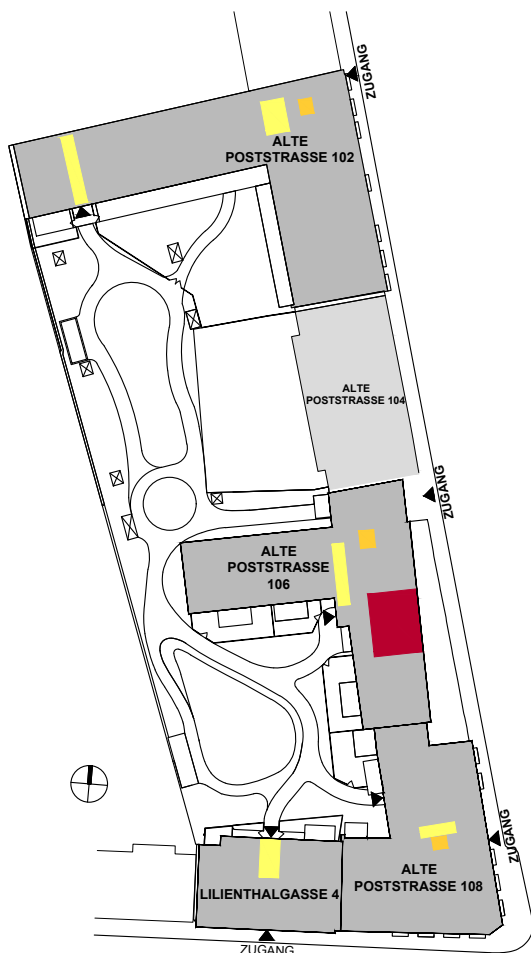

SITUATION
M 1:1000

ALTE POSTSTRASSE 106 WOHNUNG Top 2

EG


Maßstab: 1:100


NETTOFLÄCHEN

VORRAUM/AN	4,08 m ²
BAD/WC	5,51 m ²
ZIMMER	10,76 m ²
WO/KO/ESS	22,41 m ²

GESAMT 42,76 m²

KELLERABTEIL 7,83 m²

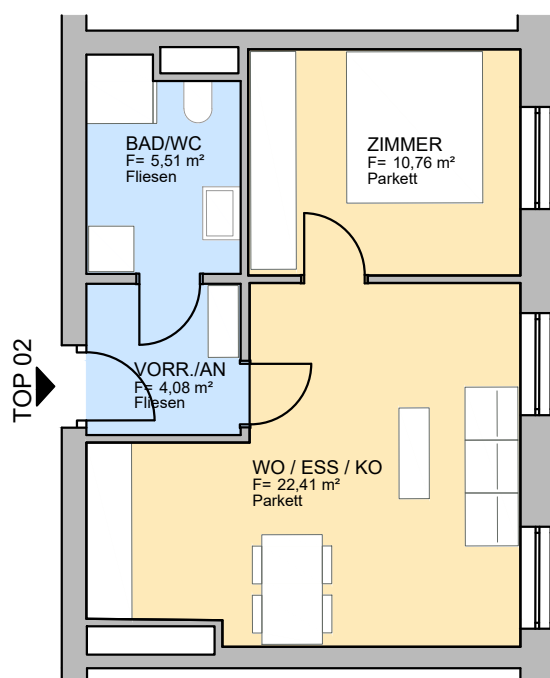

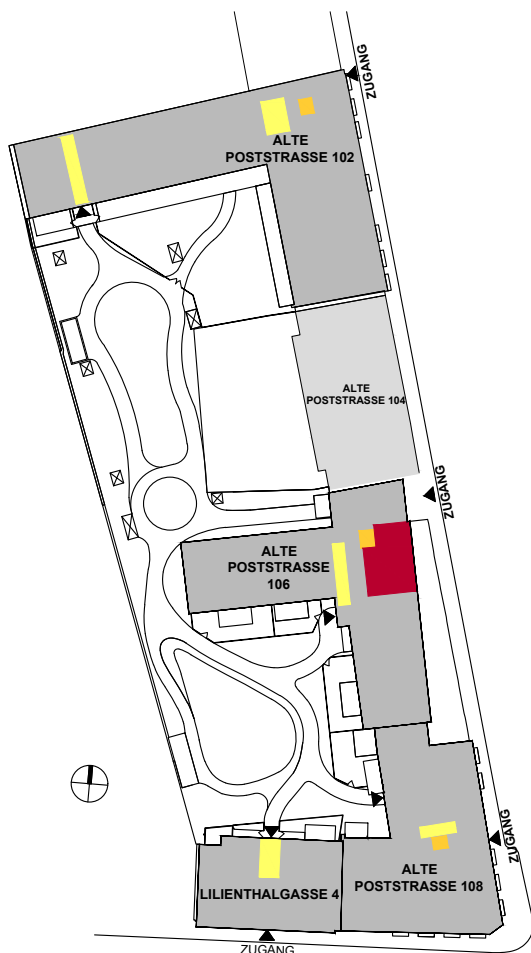

SITUATION
M 1:1000

ALTE POSTSTRASSE 106

WOHNUNG Top 3

EG


Maßstab: 1:100


NETTOFLÄCHEN

VORRAUM/AN	5,86 m ²
BAD/WC	5,74 m ²
ZIMMER	10,14 m ²
WO/KO/ESS	18,27 m ²

GESAMT **40,01 m²**

KELLERABTEIL 7,83 m²

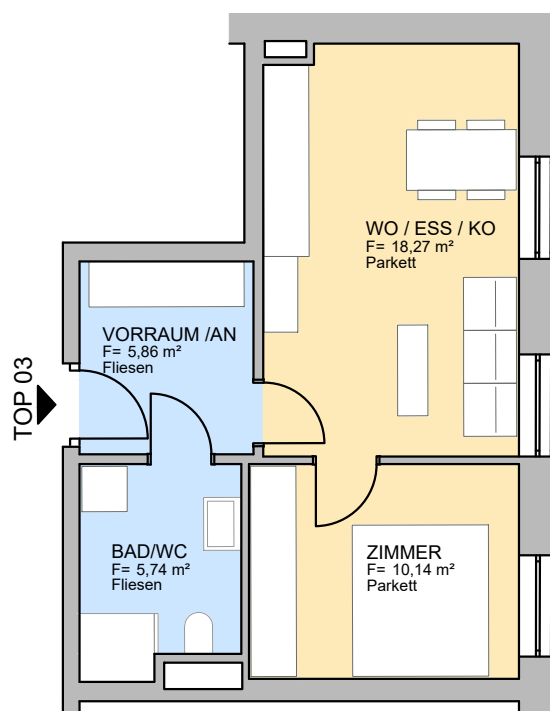

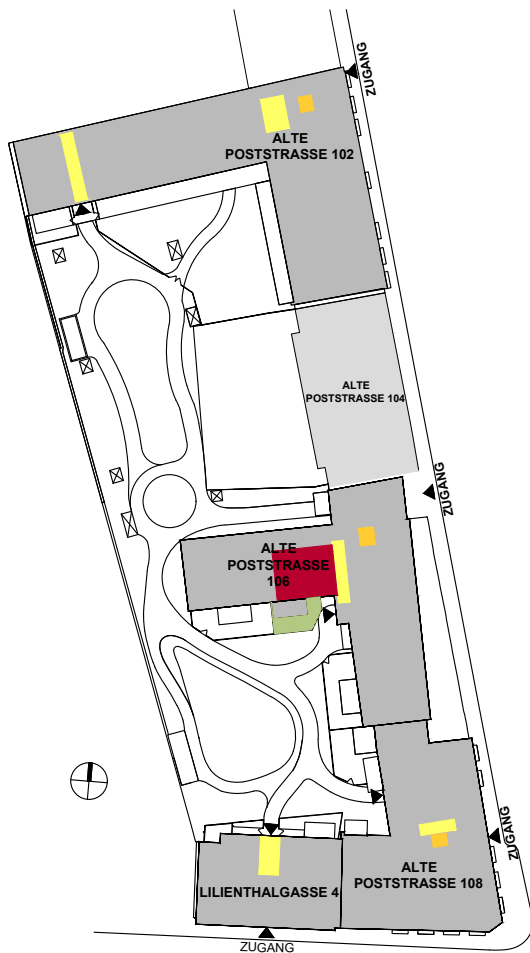

ALTE POSTSTRASSE 106

WOHNUNG Top 4

EG

Maßstab: 1:100


NETTOFLÄCHEN


VORRAUM/AN	3,82 m ²
BAD/WC	5,13 m ²
ZIMMER	12,45 m ²
WO/KO/ESS	21,73 m ²

GESAMT 43,13 m²

TERRASSE	11,76 m ²
GARTEN	15,26 m ²
KELLERABTEIL	5,48 m ²

SITUATION
M 1:1000

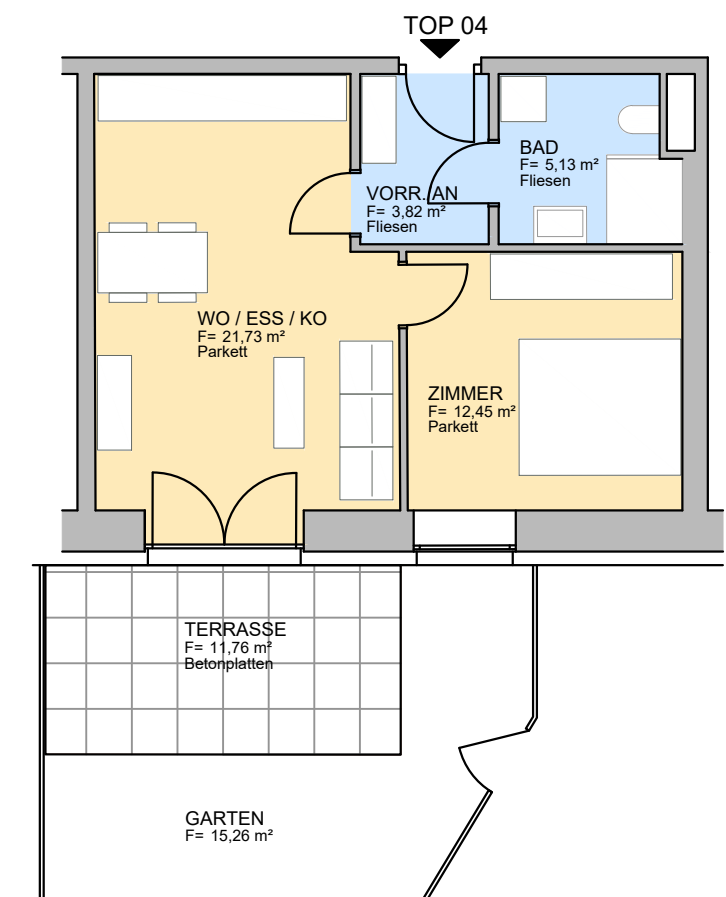

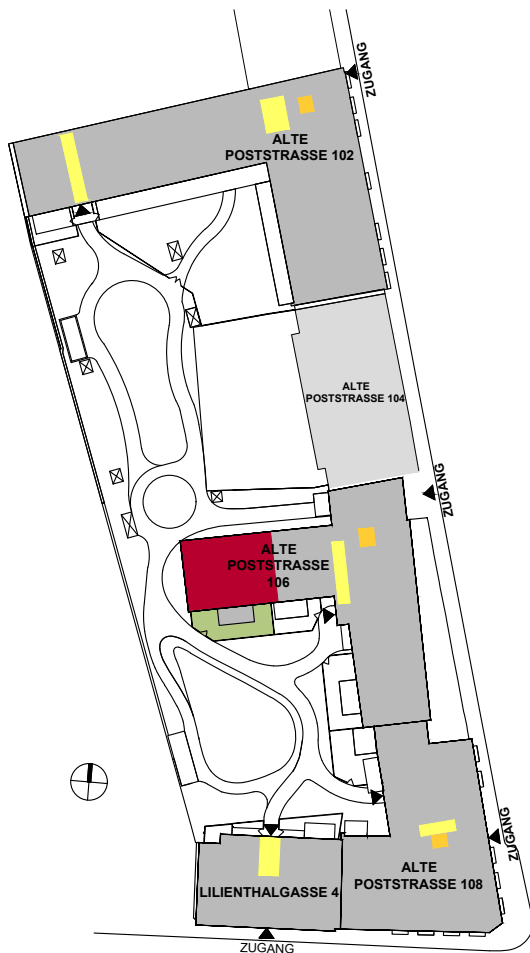

ALTE POSTSTRASSE 106

WOHNUNG Top 5

EG

Maßstab: 1:100


NETTOFLÄCHEN


VORRAUM/AN	11,42 m ²
BAD	5,45 m ²
WC	2,22 m ²
AR	1,36 m ²
ZIMMER 1	11,03 m ²
ZIMMER 2	10,16 m ²
ZIMMER 3	10,74 m ²
WO/KO/ESS	23,97 m ²

GESAMT 76,35 m²

TERRASSE	11,76 m ²
GARTEN	32,84 m ²
KELLERABTEIL	8,08 m ²

SITUATION
M 1:1000

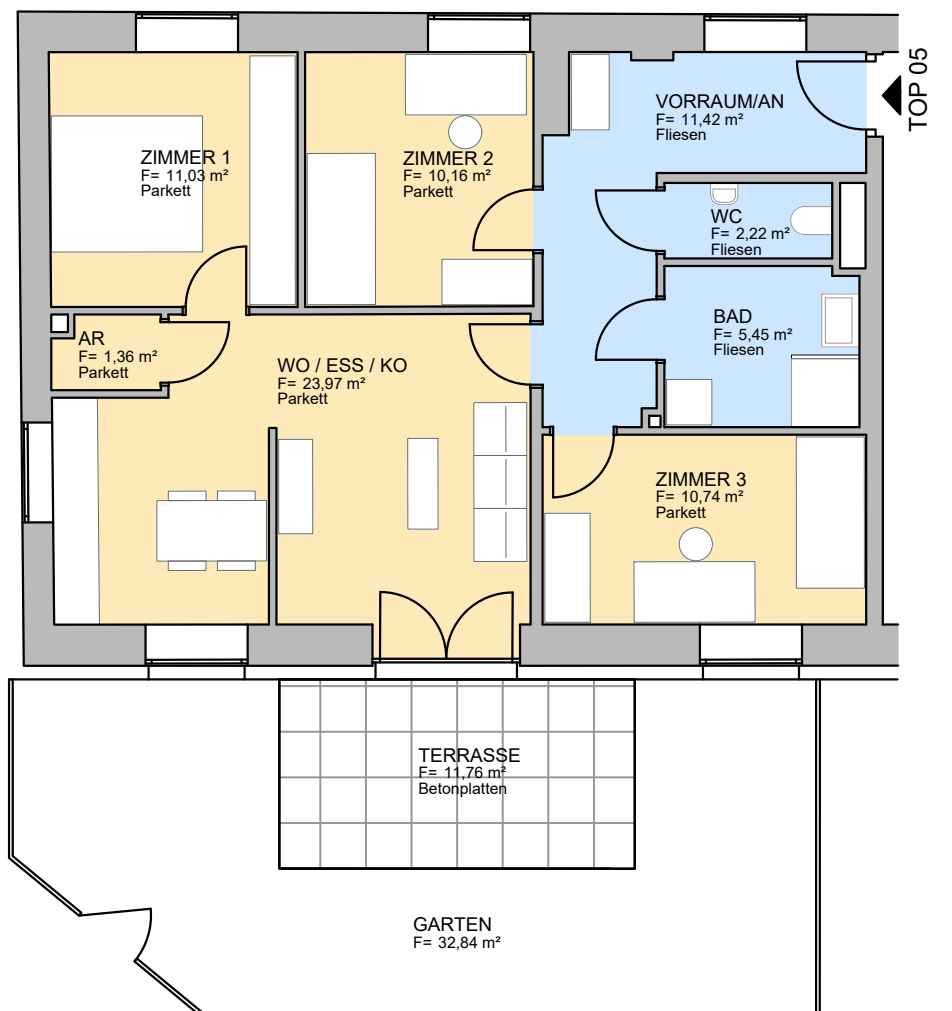

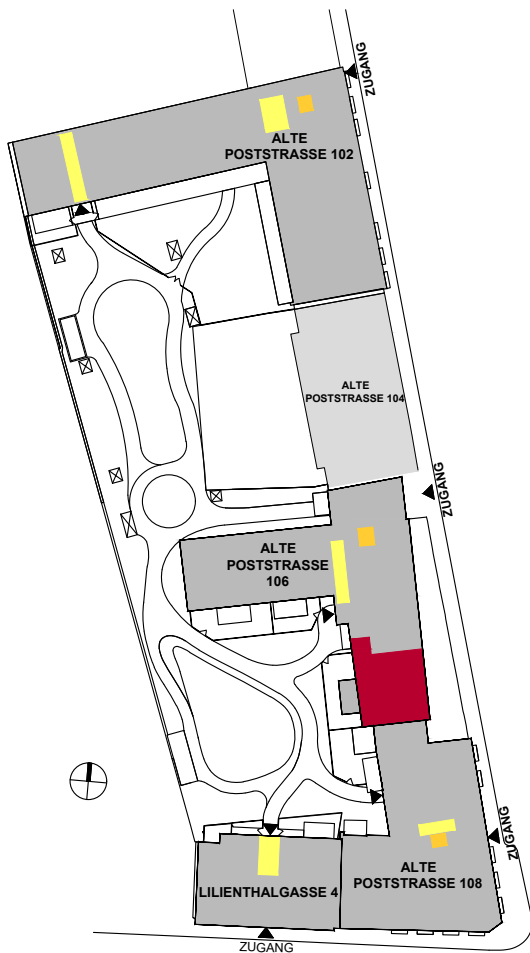

ALTE POSTSTRASSE 106

WOHNUNG Top 6

1.OG

Maßstab: 1:100


NETTOFLÄCHEN


VORRAUM/AN	10,18 m ²
WC	1,92 m ²
BAD	5,09 m ²
ZIMMER 1	13,13 m ²
ZIMMER 2	10,27 m ²
WO/KO/ESS	24,53 m ²

GESAMT 65,12 m²

BALKON	8,97 m ²
KELLERABTEIL	5,36 m ²

SITUATION
M 1:1000

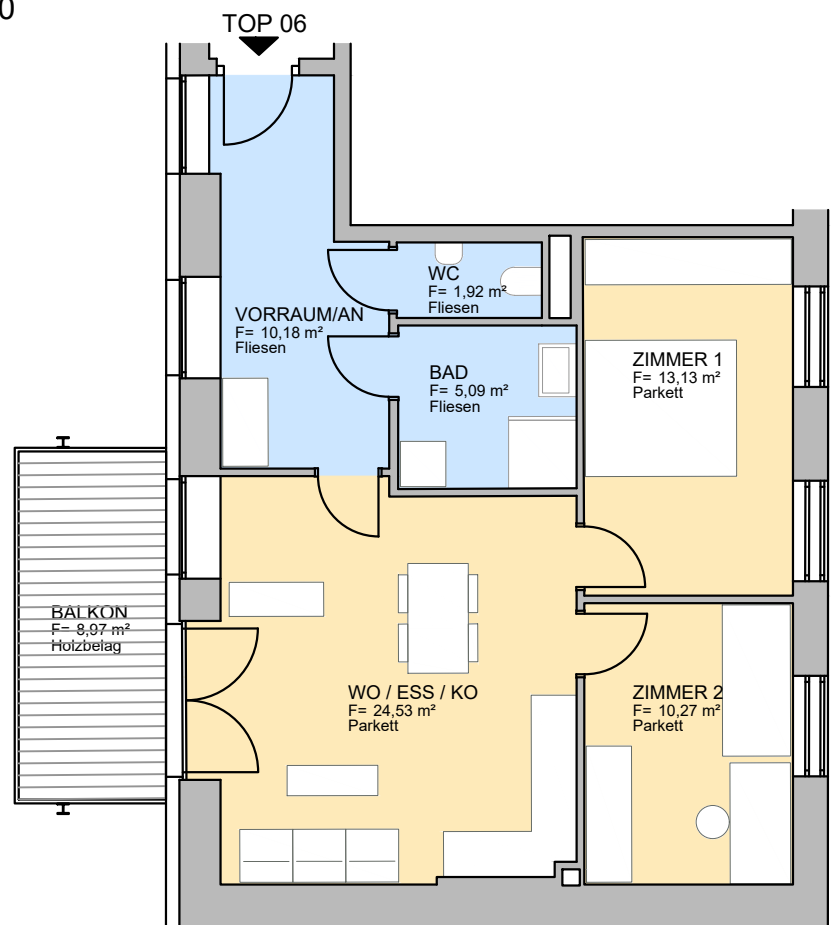

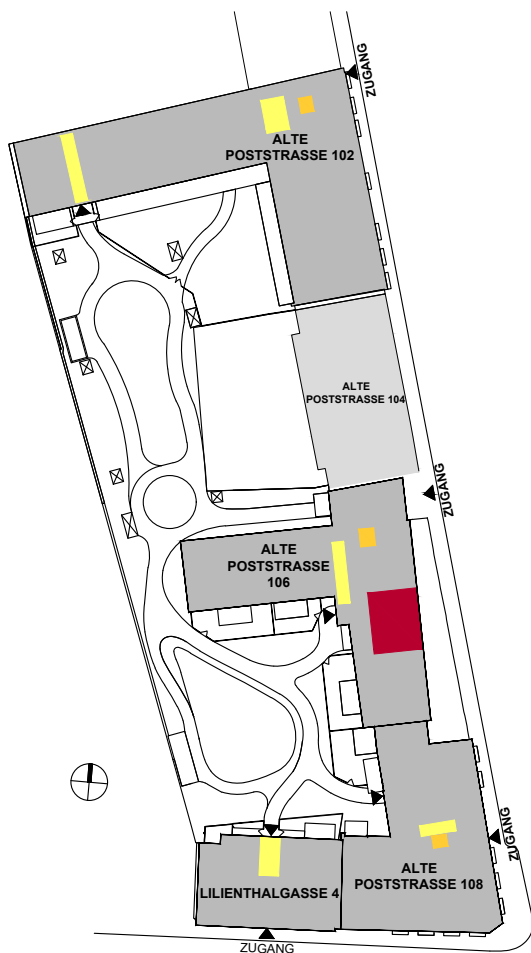

SITUATION
M 1:1000

ALTE POSTSTRASSE 106 WOHNUNG Top 7

1.OG


Maßstab: 1:100


NETTOFLÄCHEN

VORRAUM/AN	4,24 m ²
BAD/WC	5,79 m ²
ZIMMER	10,67 m ²
WO/KO/ESS	22,15 m ²

GESAMT 42,85 m²

KELLERABTEIL 5,46 m²

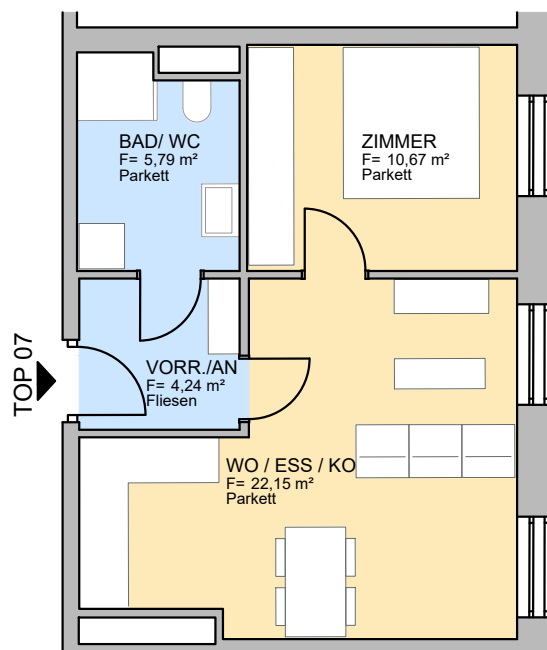

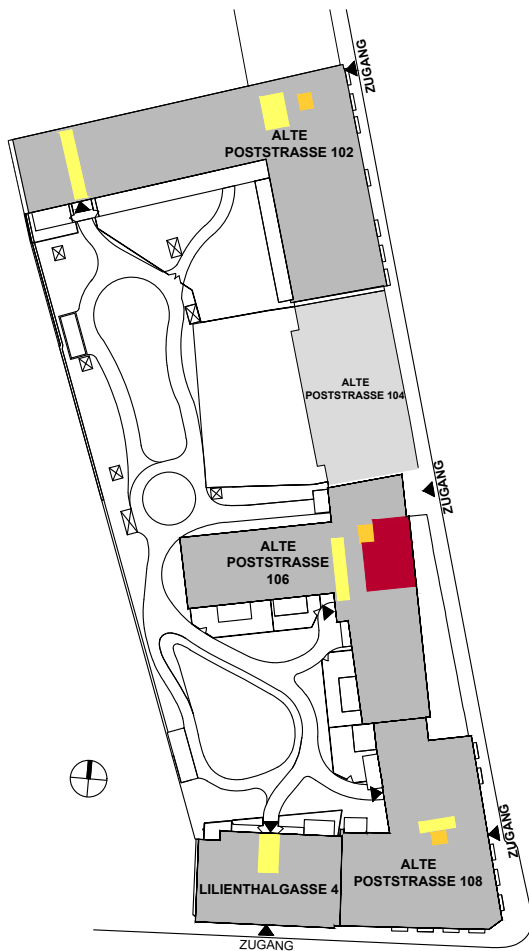

SITUATION
M 1:1000

ALTE POSTSTRASSE 106 WOHNUNG Top 8

1.OG


Maßstab: 1:100


NETTOFLÄCHEN

VORRAUM/AN	5,99 m ²
BAD/WC	5,39 m ²
ZIMMER	10,25 m ²
WO/KO/ESS	17,84 m ²

GESAMT 39,47 m²

KELLERABTEIL 5,35 m²

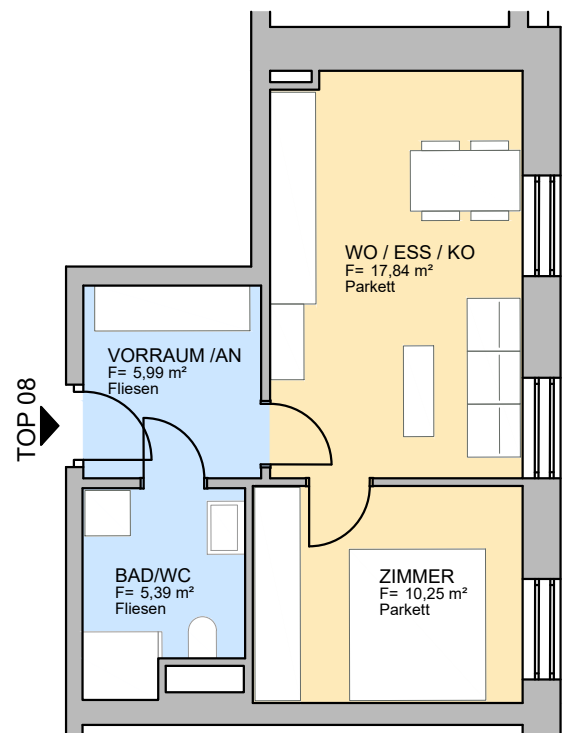

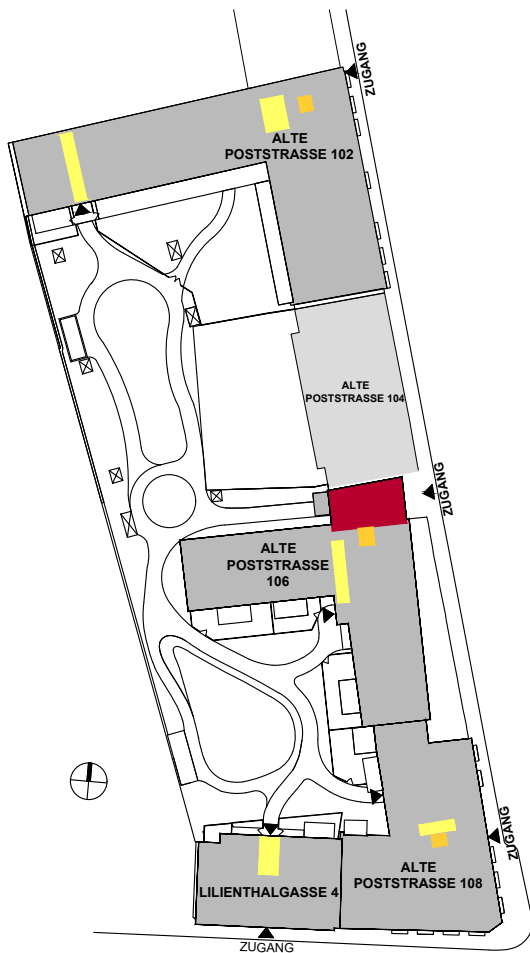

ALTE POSTSTRASSE 106

WOHNUNG Top 9

1.OG

Maßstab: 1:100


NETTOFLÄCHEN


VORRAUM/AN	2,80 m ²
BAD/WC	4,92 m ²
ZIMMER	12,25 m ²
WO/KO/ESS	24,80 m ²

GESAMT 44,77 m²

BALKON	5,66 m ²
KELLERABTEIL	5,35 m ²

SITUATION
M 1:1000

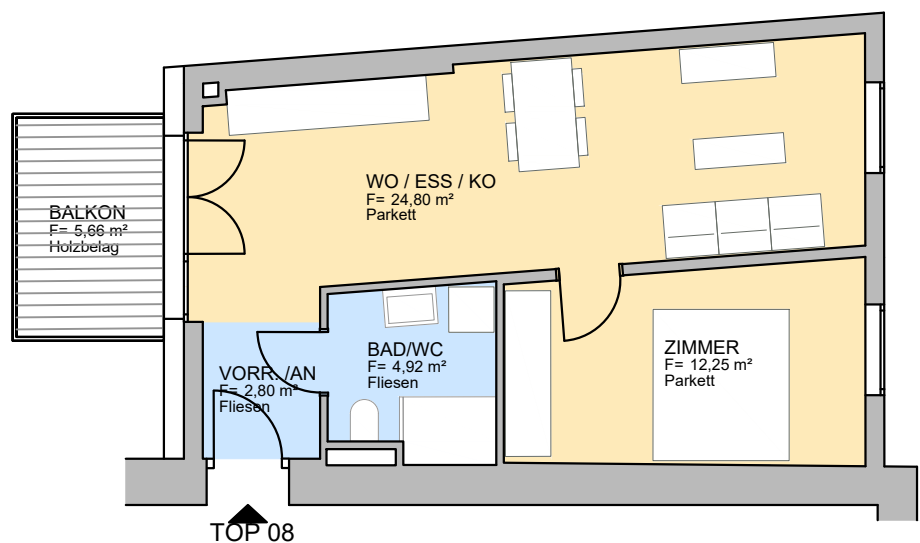

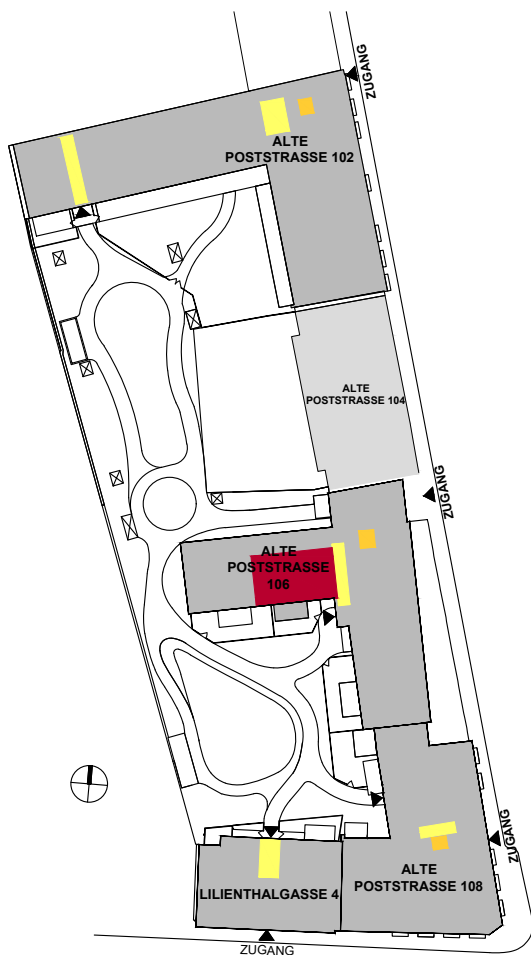

ALTE POSTSTRASSE 106

WOHNUNG Top 10

1.OG

Maßstab: 1:100


NETTOFLÄCHEN


VORRAUM/AN	3,85 m ²
BAD	4,76 m ²
WC	2,05 m ²
ZIMMER1/SR/AN	15,36 m ²
ZIMMER2	11,68 m ²
WO/KO/ESS	18,95 m ²

GESAMT 56,65 m²

BALKON	8,97 m ²
KELLERABTEIL	5,08 m ²

SITUATION
M 1:1000

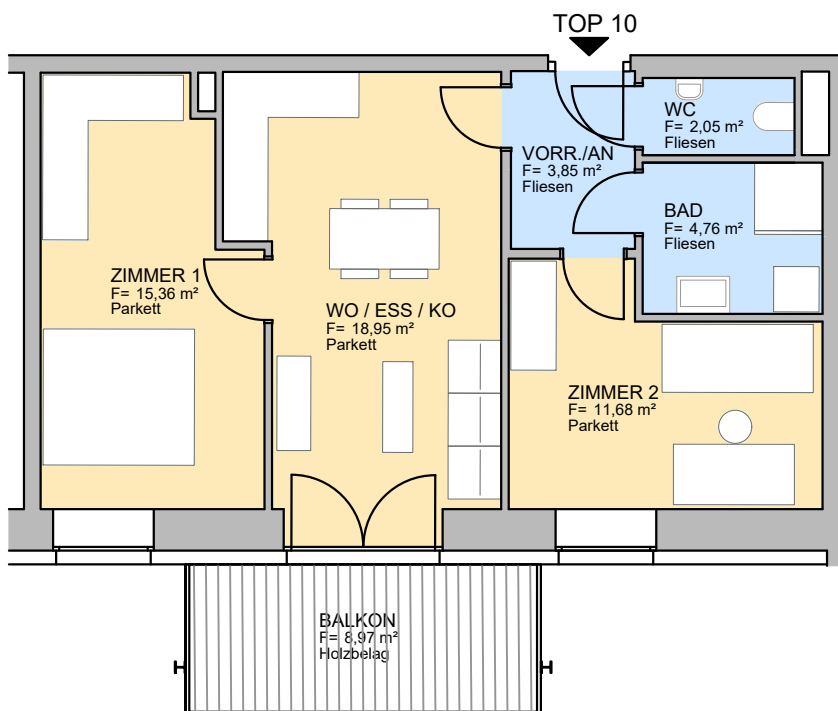

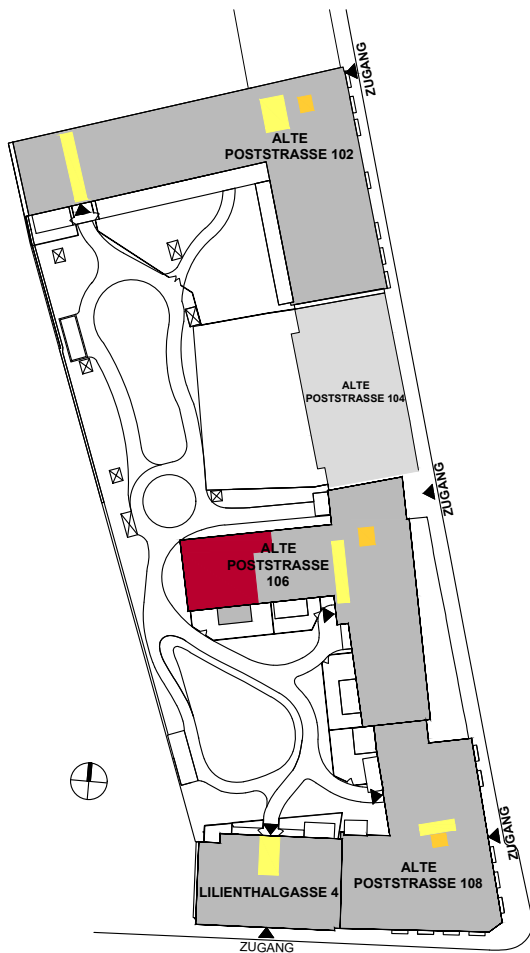

ALTE POSTSTRASSE 106

WOHNUNG Top 11

1.OG

Maßstab: 1:100


NETTOFLÄCHEN


VORRAUM/AN	7,22 m ²
BAD	4,13 m ²
WC	1,87 m ²
ZIMMER 1	12,93 m ²
ZIMMER 2	10,67 m ²
WO/KO/ESS	25,70 m ²

GESAMT 62,52 m²

BALKON	8,97 m ²
KELLERABTEIL	5,08 m ²

SITUATION
M 1:1000

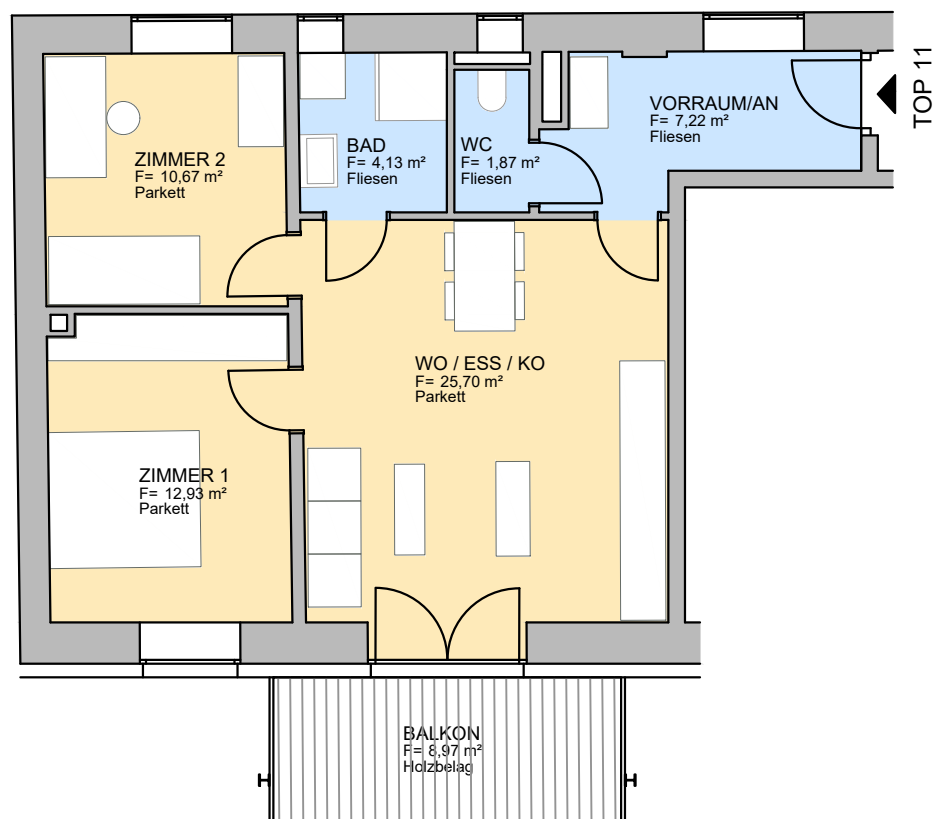

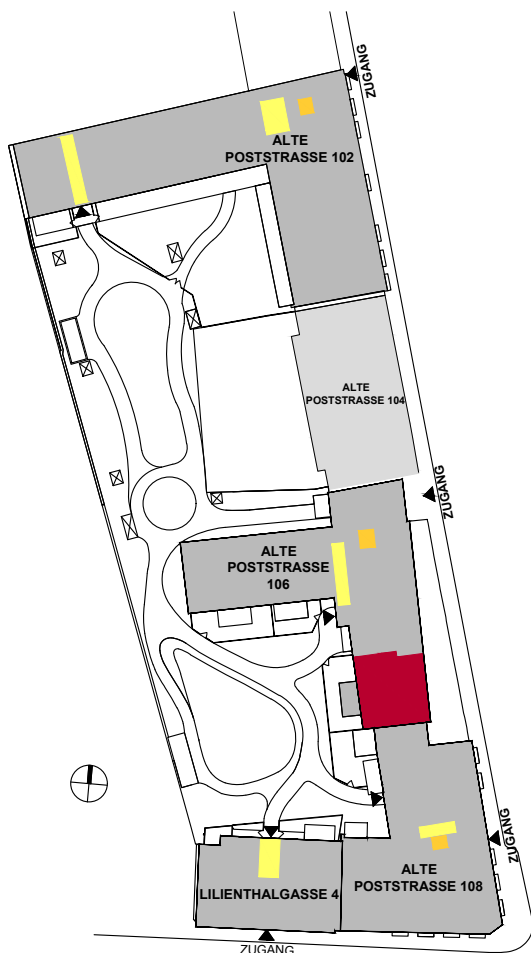

ALTE POSTSTRASSE 106

WOHNUNG Top 12

2.OG

Maßstab: 1:100


NETTOFLÄCHEN


VORRAUM/AN	7,50 m ²
WC	1,67 m ²
BAD	4,73 m ²
ZIMMER1	11,38 m ²
ZIMMER2	10,04 m ²
WO/KO/ESS	27,14 m ²

GESAMT 62,46 m²

BALKON	8,97 m ²
KELLERABTEIL	5,08 m ²

SITUATION
M 1:1000

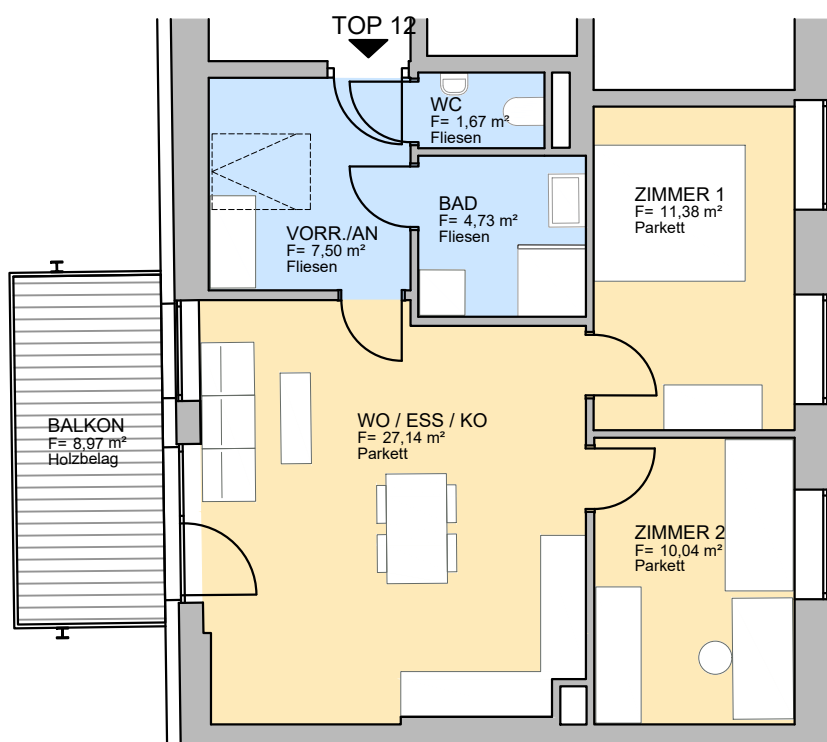

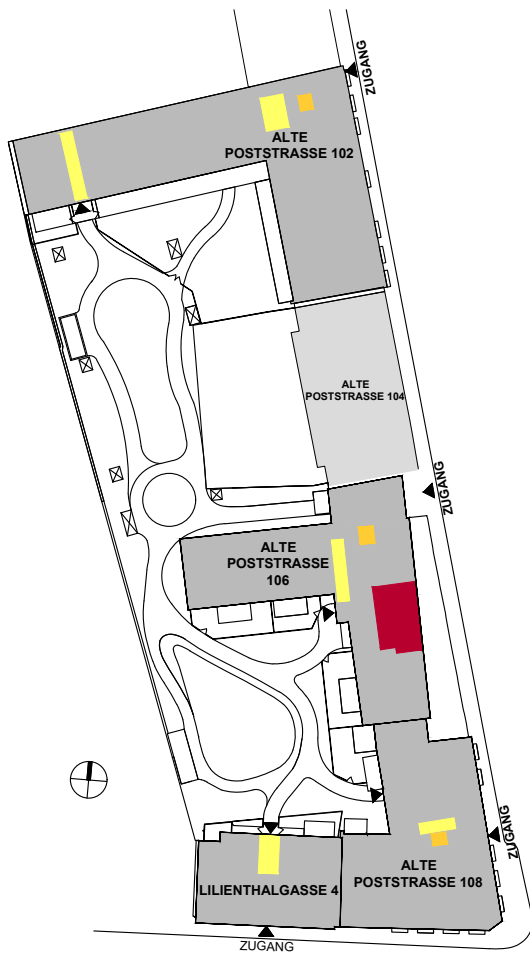

SITUATION
M 1:1000

ALTE POSTSTRASSE 106 WOHNUNG Top 13

2.OG


Maßstab: 1:100


NETTOFLÄCHEN

VORRAUM/AN	3,52 m ²
BAD/WC	5,33 m ²
ZIMMER	9,67 m ²
WO/KO/ESS	18,98 m ²

GESAMT 37,50 m²

KELLERABTEIL 5,08 m²

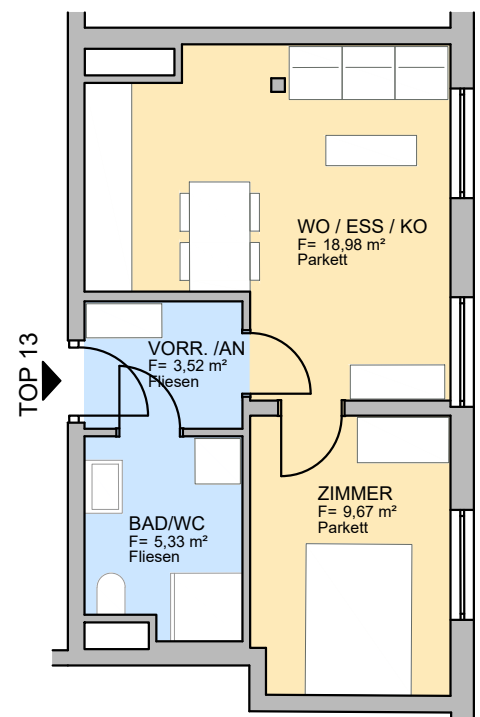

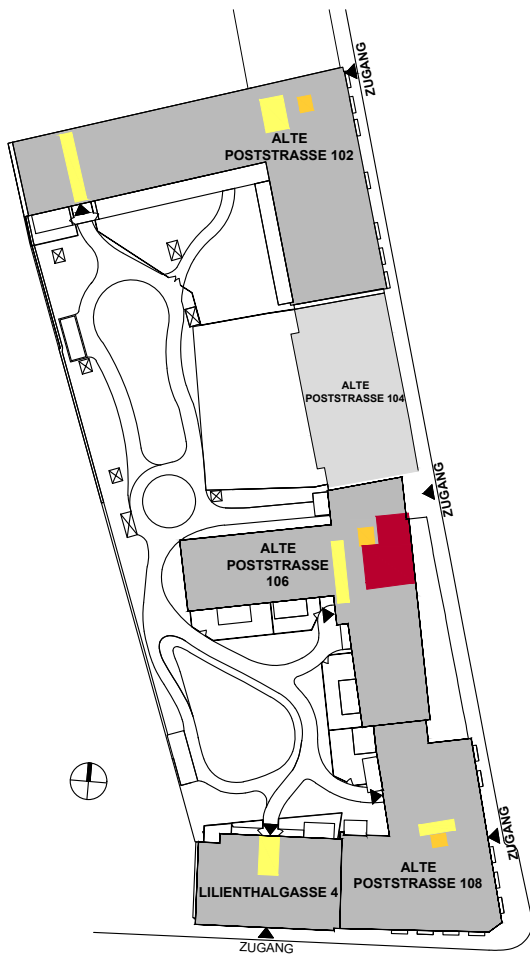

SITUATION
M 1:1000

ALTE POSTSTRASSE 106 WOHNUNG Top 14

2.OG


Maßstab: 1:100


NETTOFLÄCHEN

VORRAUM/AN	5,49 m ²
BAD/WC	5,70 m ²
ZIMMER	11,26 m ²
WO/KO/ESS	18,74 m ²

GESAMT 41,19 m²

KELLERABTEIL 4,93 m²

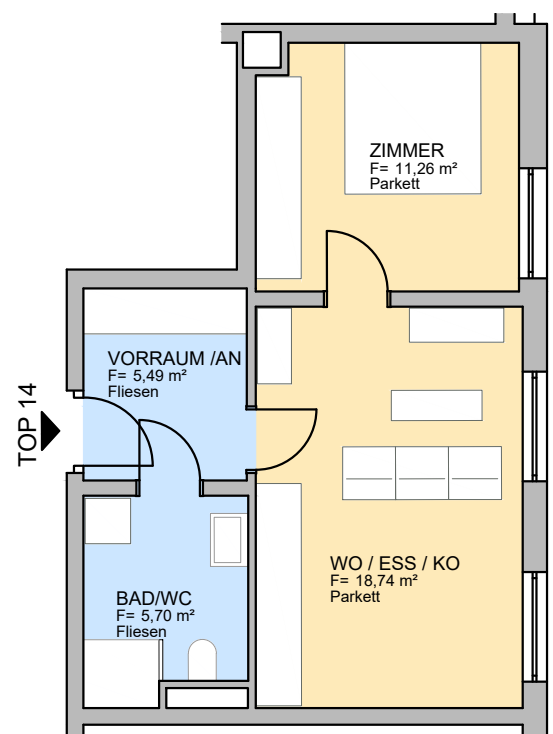

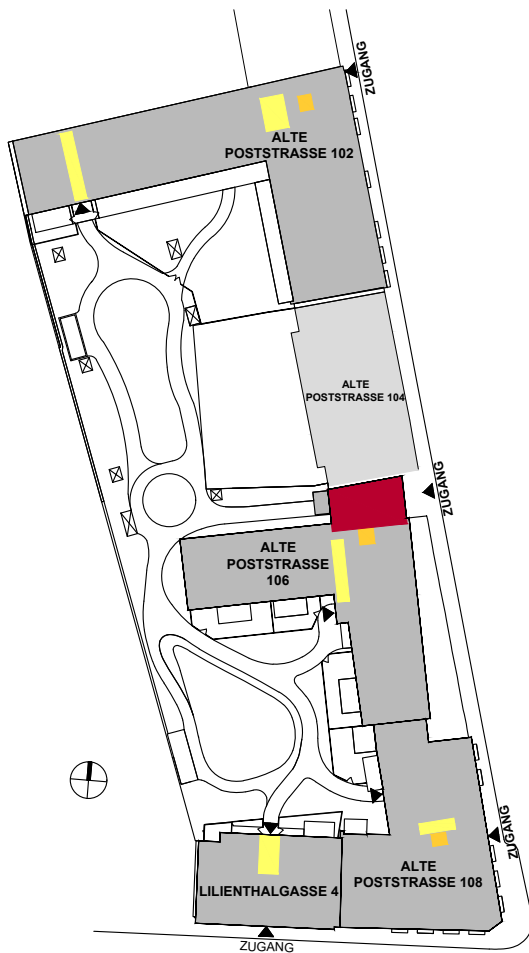

ALTE POSTSTRASSE 106

WOHNUNG Top 15

2.OG

Maßstab: 1:100

NETTOFLÄCHEN

VORRAUM/AN	2,76 m ²
BAD/WC	4,84 m ²
ZIMMER	11,94 m ²
WO/KO/ESS	24,92 m ²

GESAMT 44,46 m²

BALKON	5,66 m ²
KELLERABTEIL	5,53 m ²

SITUATION
M 1:1000

