


ALTE POSTSTRASSE 108

Lageplan | M 1:500

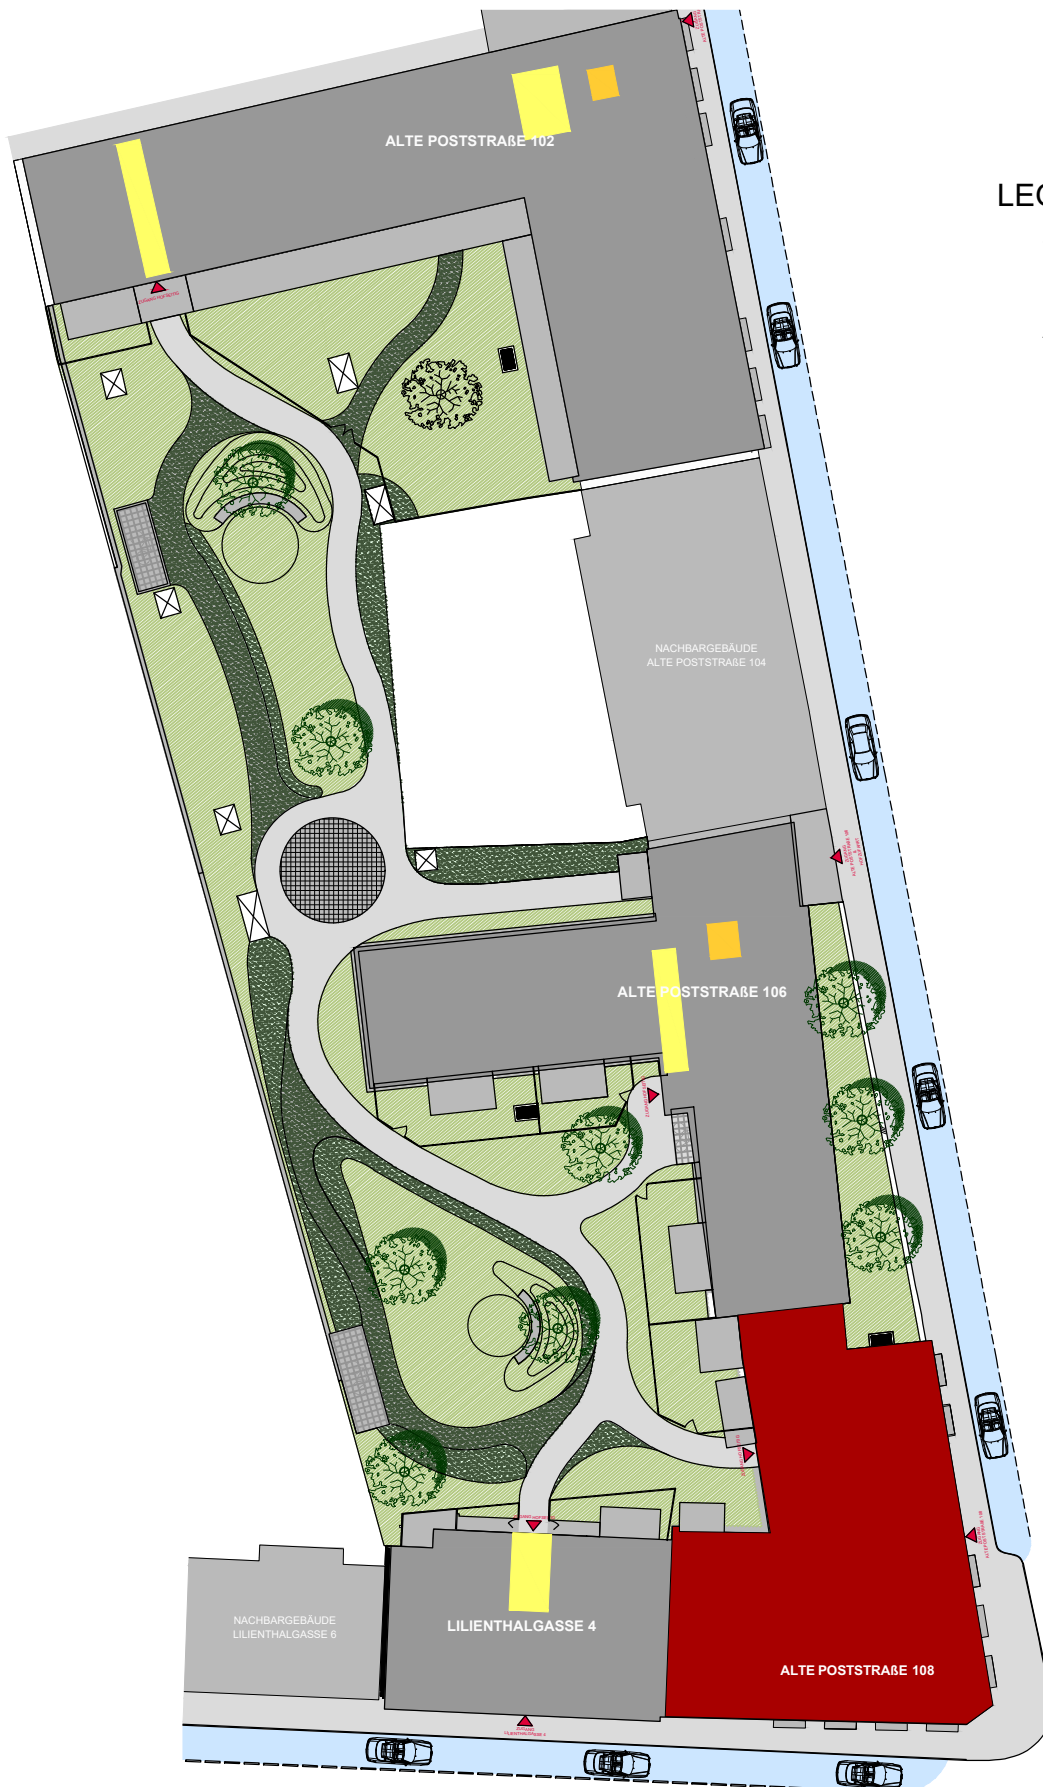

LEGENDE:

Treppenhaus

Aufzug


Erschließung

Parkplätze

Grünfläche

ALTE POSTSTRASSE 108

Tiefgarage & KG | M 1:500

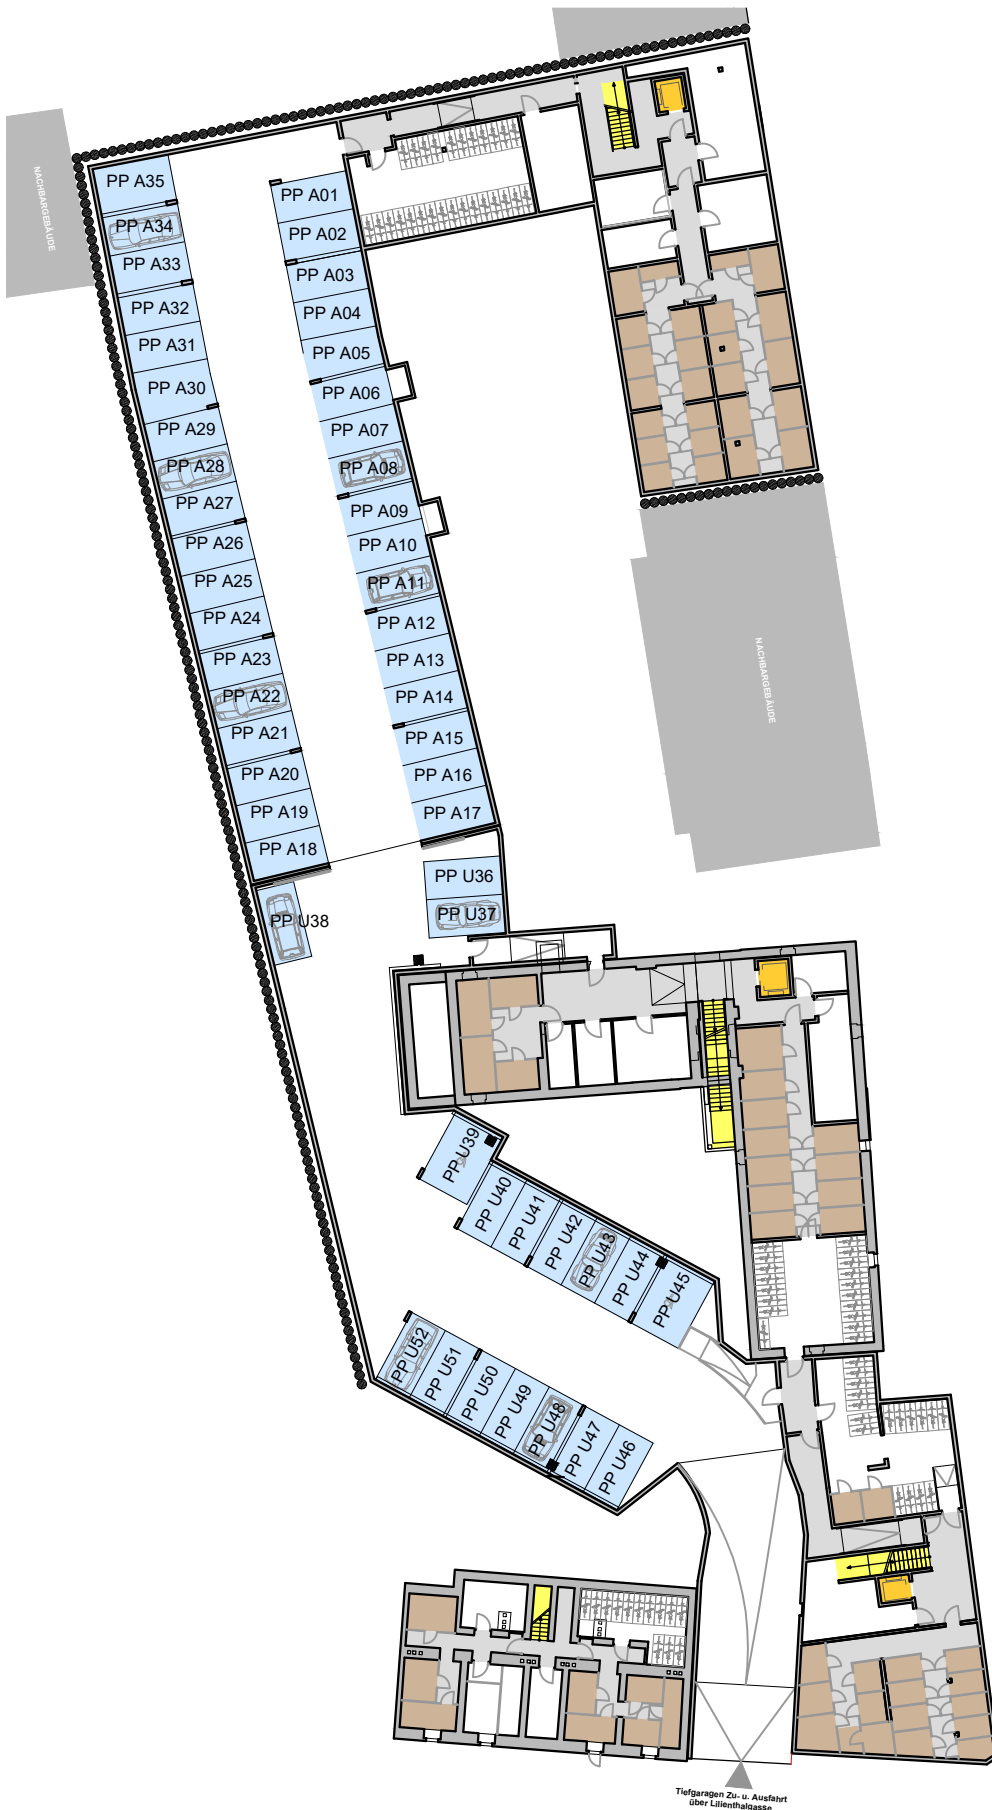

LEGENDE:

Treppenhaus

Aufzug

Erschließung


Parkplätze

Kellerersatzräume



ALTE POSTSTRASSE 108

Übersicht KG | M 1:200

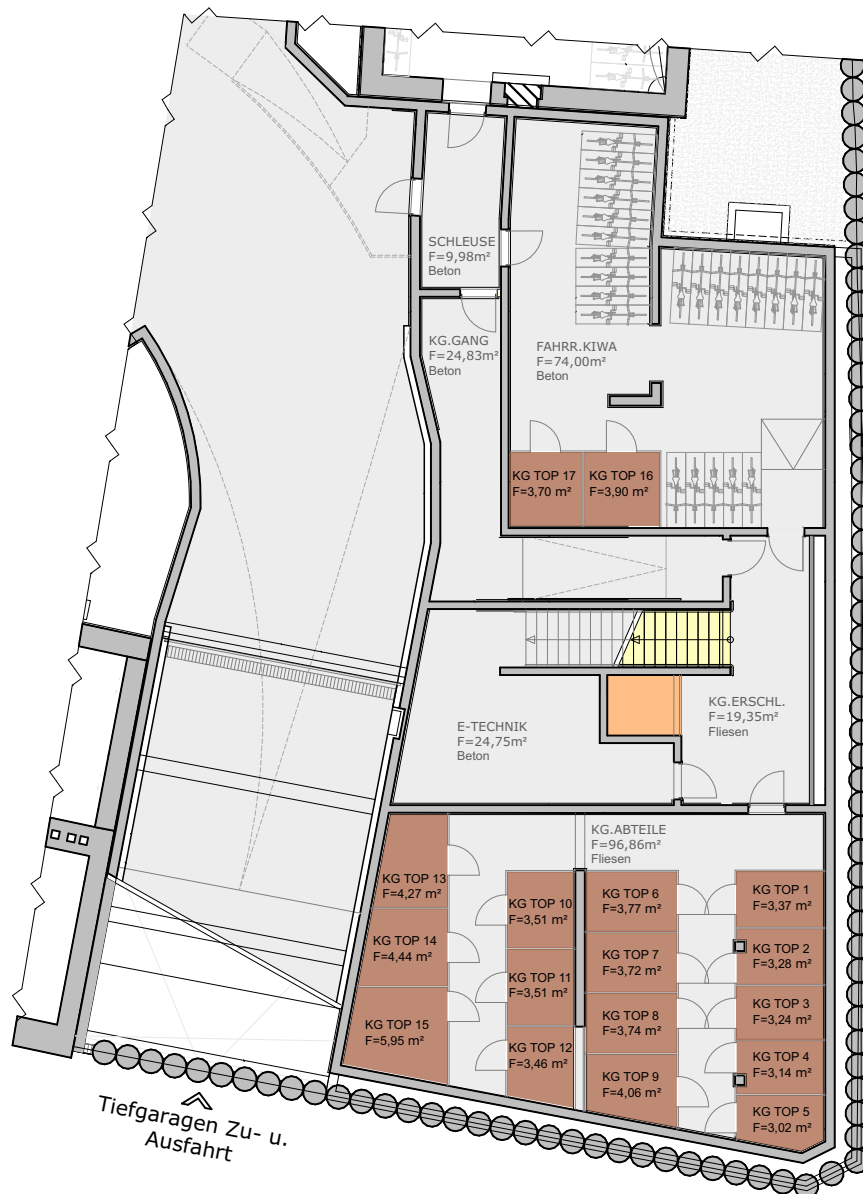

LEGENDE:

Treppenhaus

Aufzug

Erschließung


Wohnungen

Parkplätze

Kellerersatzräume

ALTE POSTSTRASSE 108

Übersicht EG | M 1:200

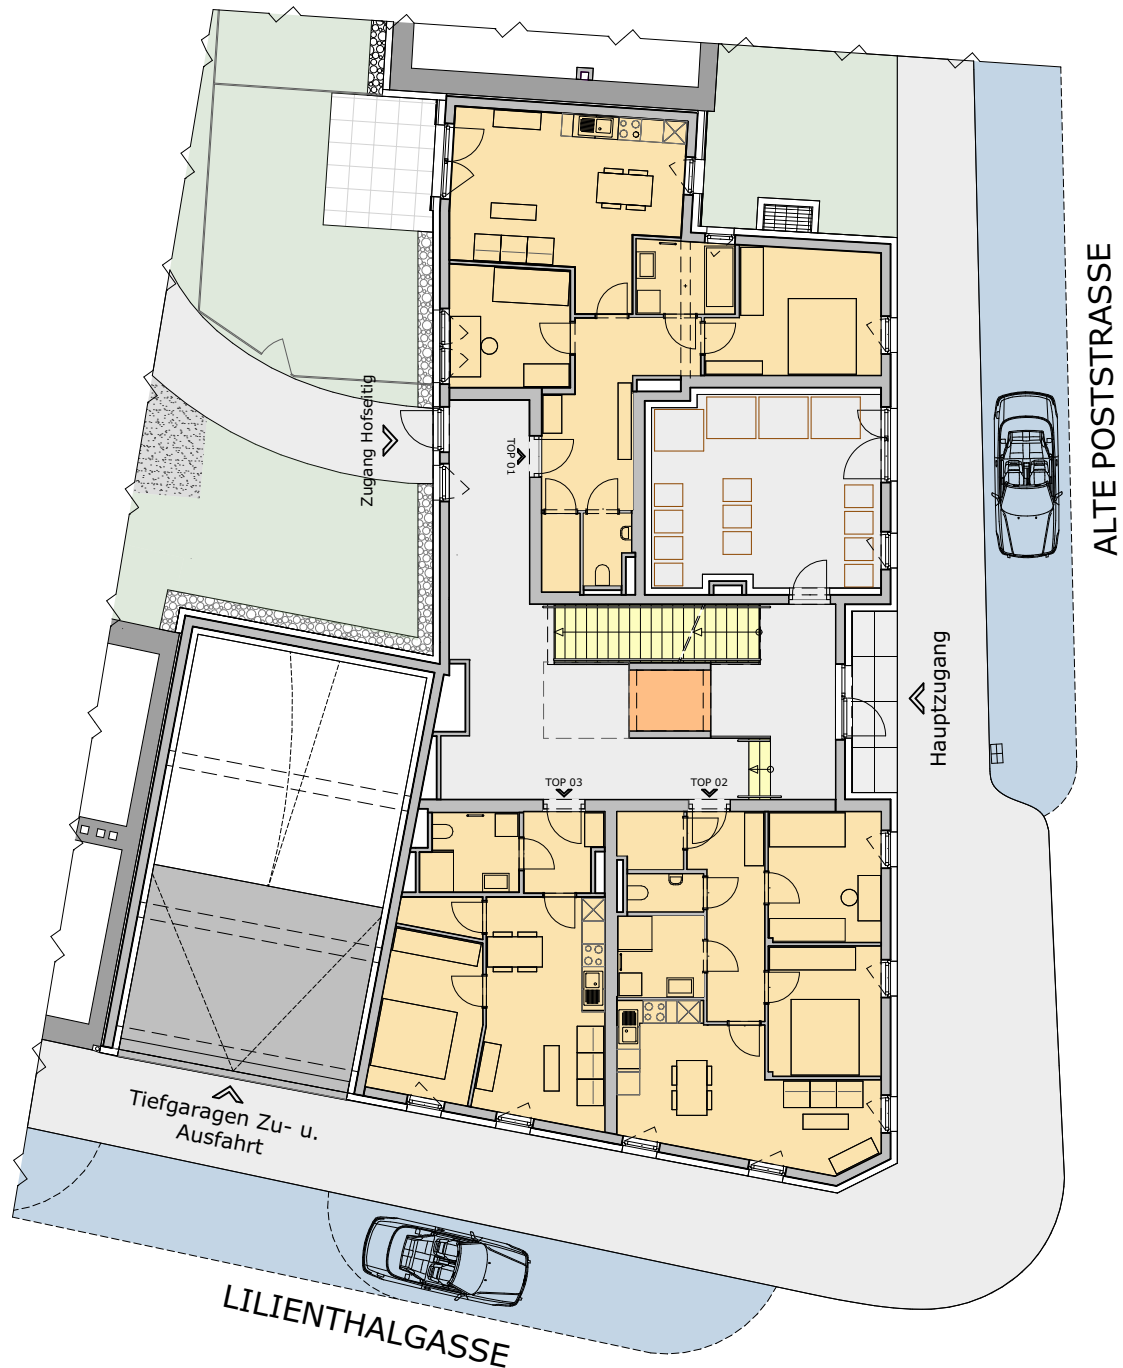

LEGENDE:

Treppenhaus

Aufzug

Erschließung


Wohnungen

Parkplätze

Kellerersatzräume

ALTE POSTSTRASSE 108

Übersicht 1.OG | M 1:200

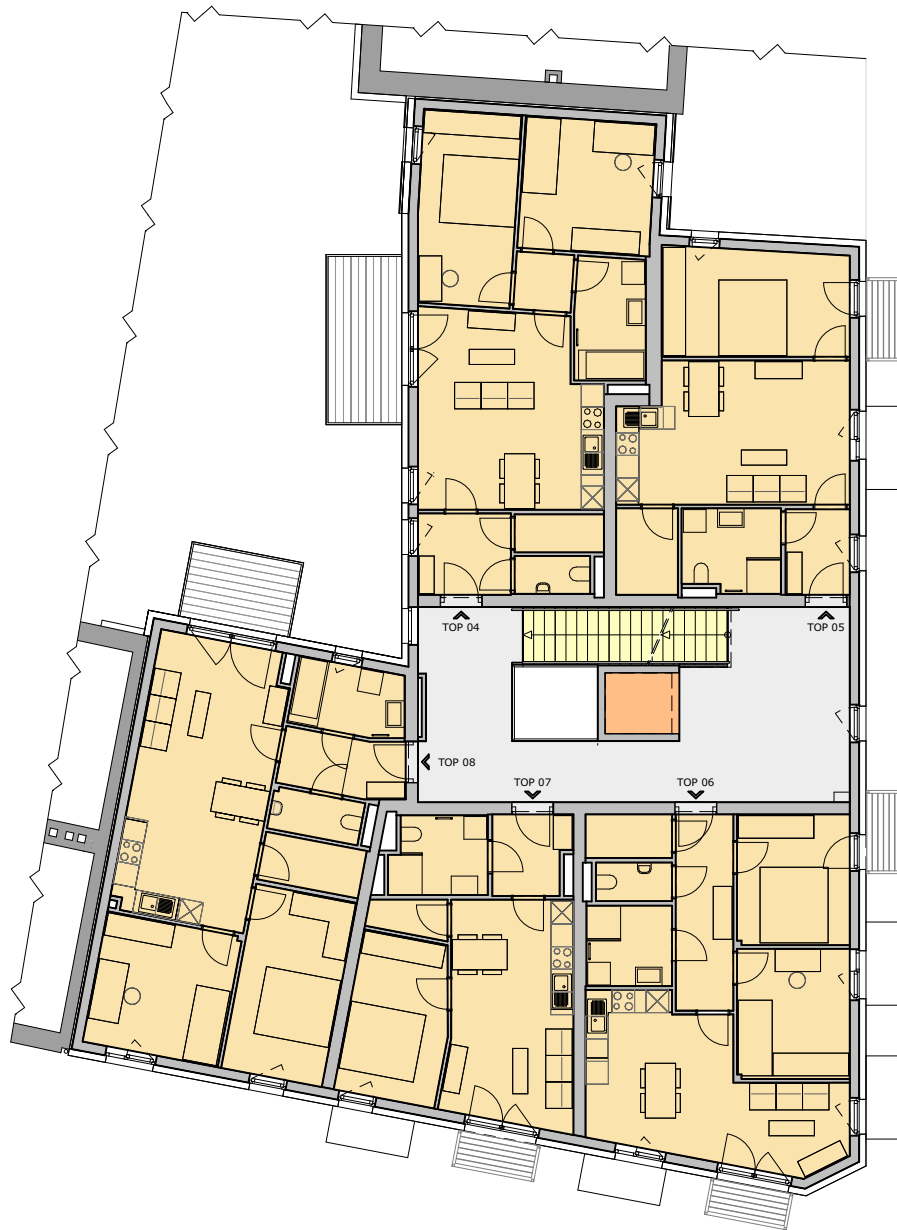

LEGENDE:

Treppenhaus

Aufzug

Erschließung


Wohnungen

Parkplätze

Kellerersatzräume

ALTE POSTSTRASSE 108

Übersicht 2.OG | M 1:200

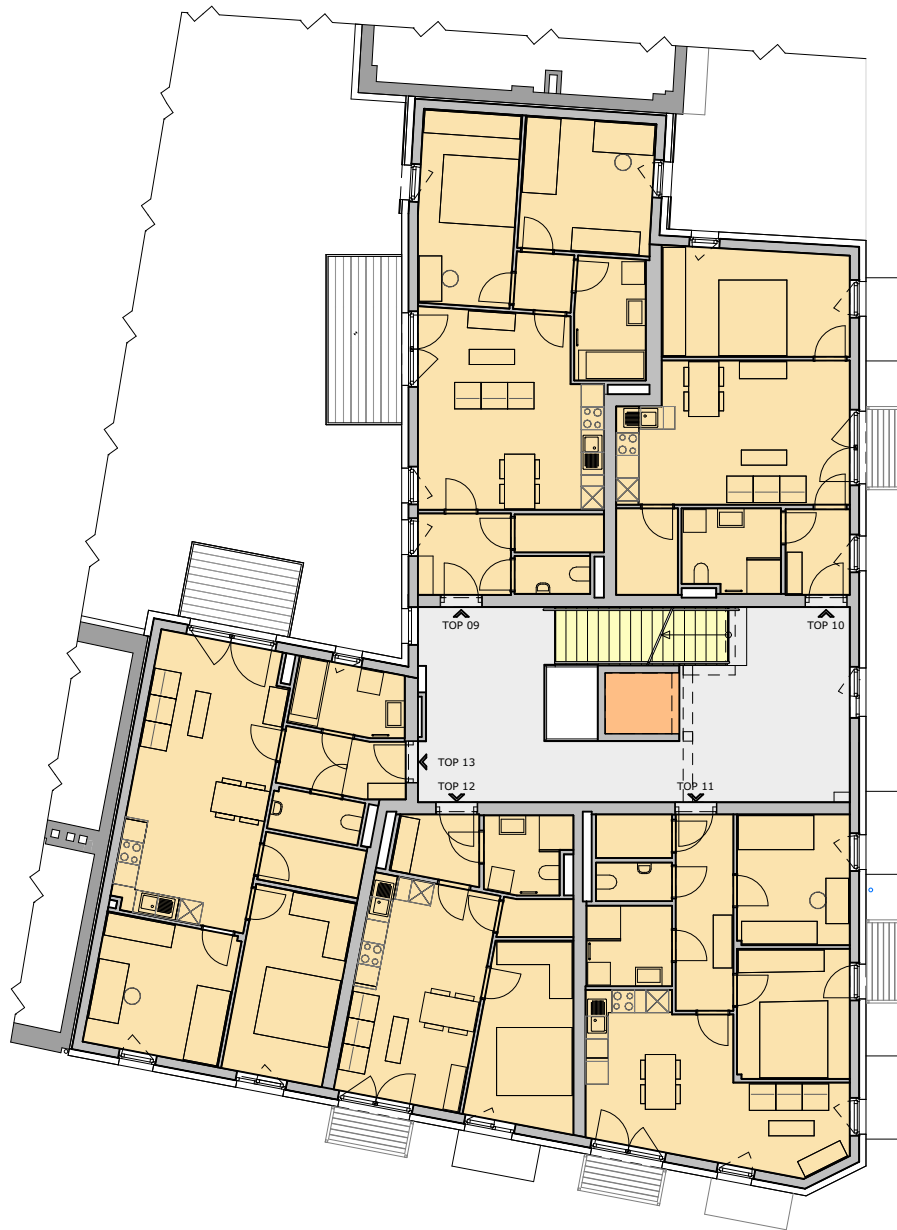

LEGENDE:

Treppenhaus

Aufzug

Erschließung


Wohnungen

Parkplätze

Kellerersatzräume

ALTE POSTSTRASSE 108

Übersicht DG | M 1:200

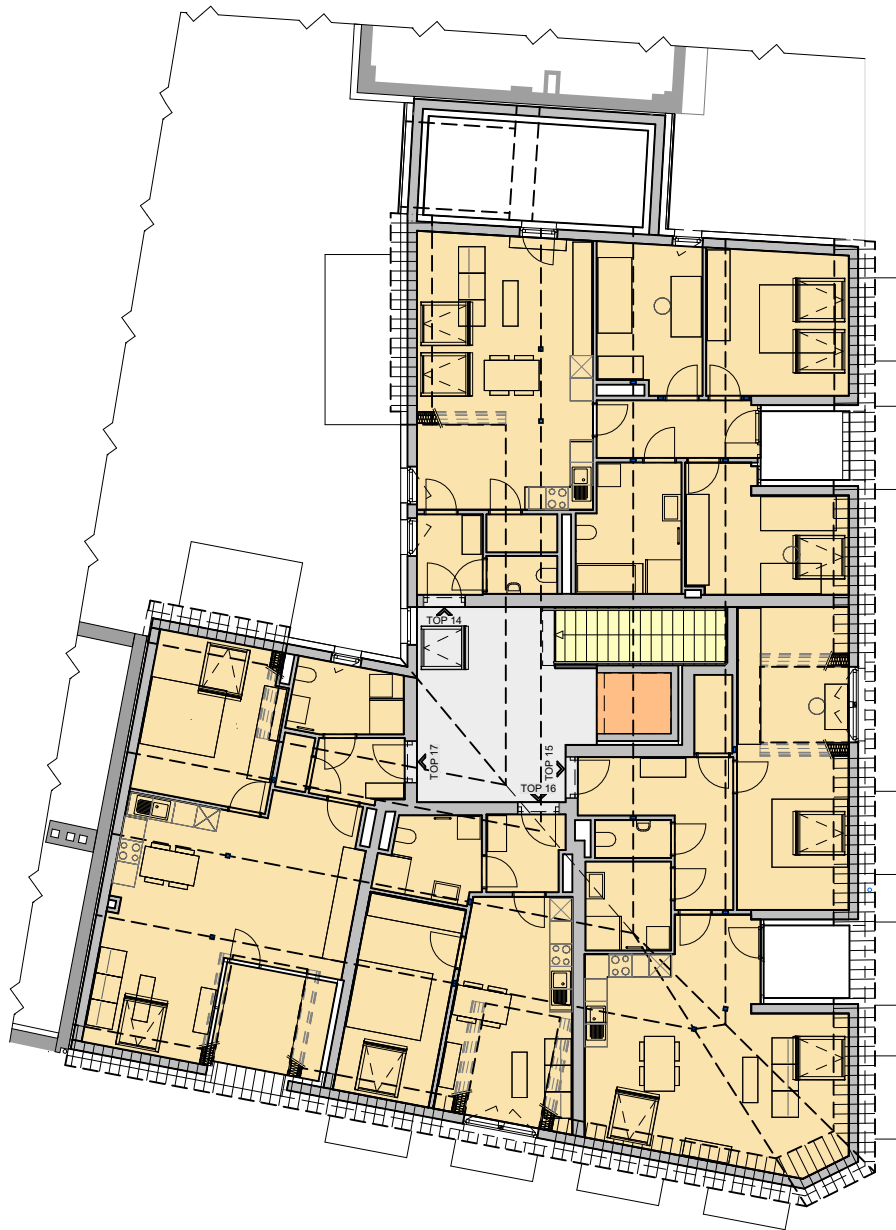

LEGENDE:

Treppenhaus


Wohnungen

Aufzug

Parkplätze

Erschließung

Kellerersatzräume

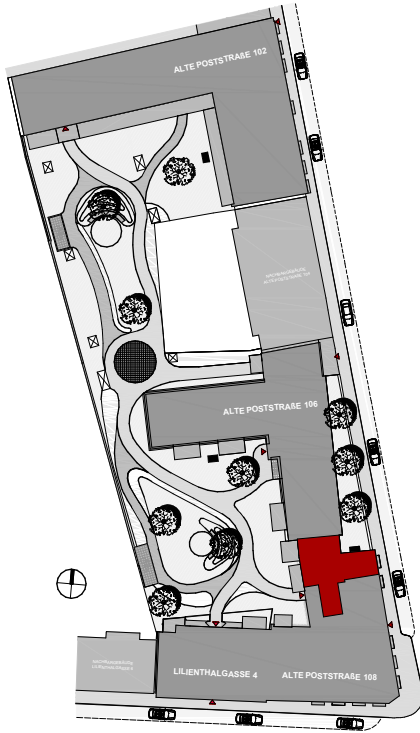

ALTE POSTSTRASSE WOHNUNG Top 1


EG | M 1:100


NETTOFLÄCHEN

VORRAUM	7,32 m ²
AR	2,09 m ²
WC	2,27 m ²
GANG	5,82 m ²
BAD	4,99 m ²
ZIMMER 1	13,93 m ²
ZIMMER 2	10,20 m ²
WO/ESS/KO	25,50 m ²

GESAMT 72,12 m²

TERRASSE	10,00 m ²
GARTEN	33,21 m ²
KELLERABTEIL	3,37 m ²

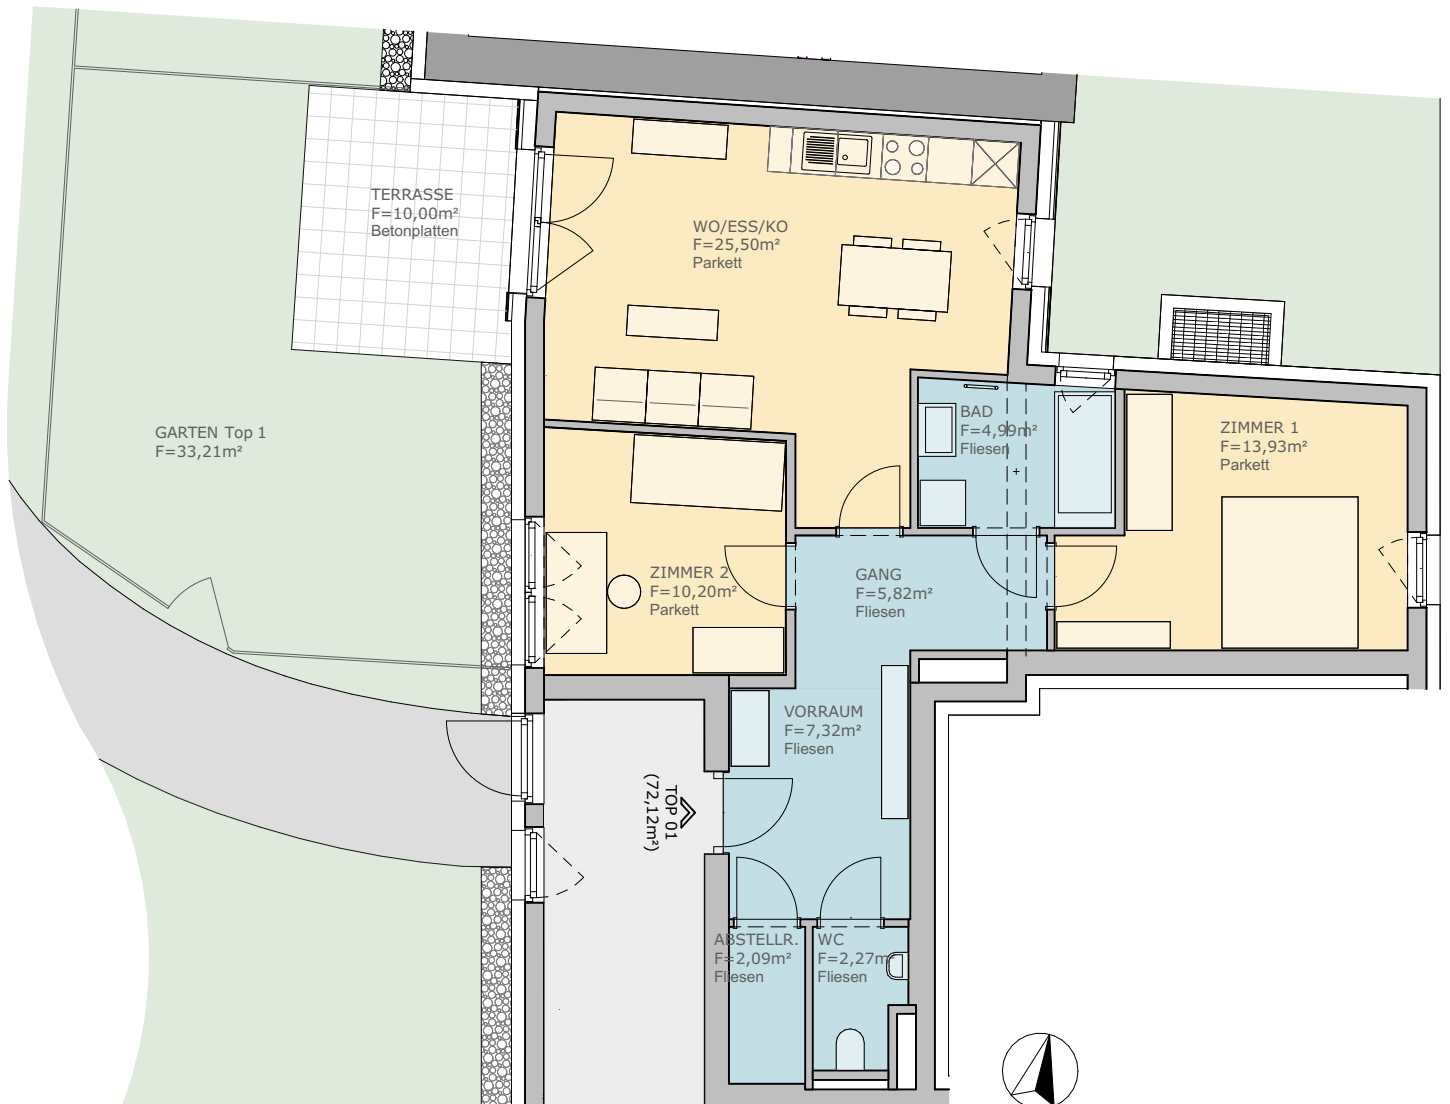

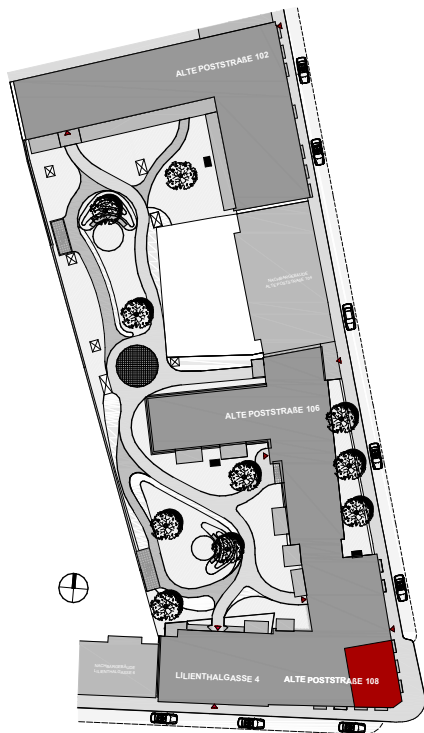

ALTE POSTSTRASSE WOHNUNG Top 2


EG | M 1:100


NETTOFLÄCHEN

VORRAUM	9,23 m ²
AR	2,57 m ²
BAD	4,86 m ²
WC	2,01 m ²
ZIMMER 1	10,28 m ²
ZIMMER 2	10,24 m ²
WO/ESS/KO	21,36 m ²

GESAMT **60,55 m²**

KELLERABTEIL 3,28 m²

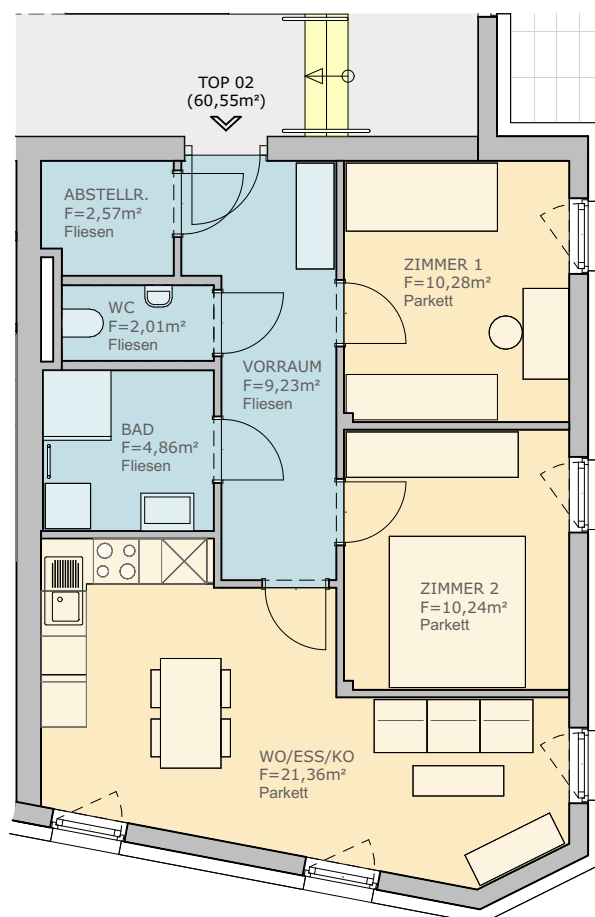

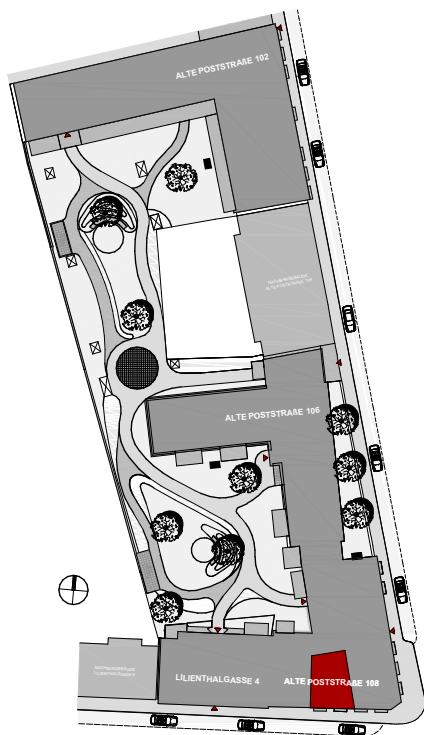



ALTE POSTSTRASSE WOHNUNG Top 3

EG | M 1:100

NETTOFLÄCHEN

VORRAUM	4,17 m ²
BAD/WC	5,19 m ²
AR	2,02 m ²
ZIMMER	11,41 m ²
WO/ESS/KO	18,98 m ²
GESAMT	41,77 m²
KELLERABTEIL	3,24 m ²

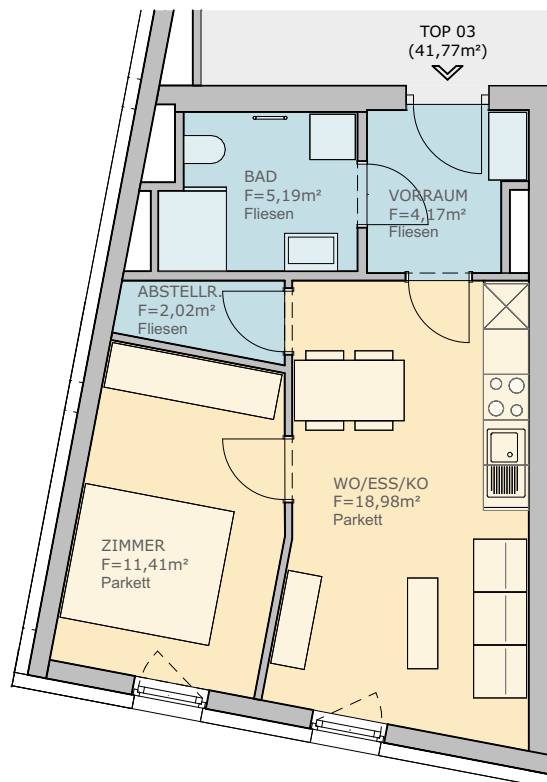

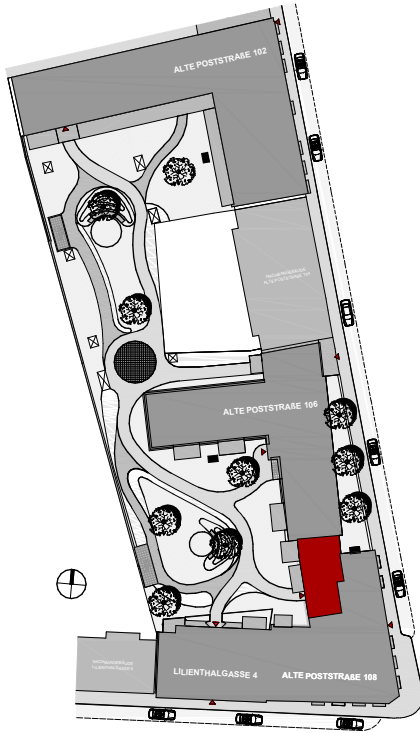

ALTE POSTSTRASSE WOHNUNG Top 4


OG 1 | M 1:100


NETTOFLÄCHEN

VORRAUM	5,29 m ²
AR	2,36 m ²
BAD	6,06 m ²
WC	1,99 m ²
GANG	2,31 m ²
ZIMMER 1	13,05 m ²
ZIMMER 2	12,15 m ²
WO/ESS/KO	24,10 m ²

GESAMT 67,31 m²

BALKON	9,00 m ²
KELLERABTEIL	3,14 m ²

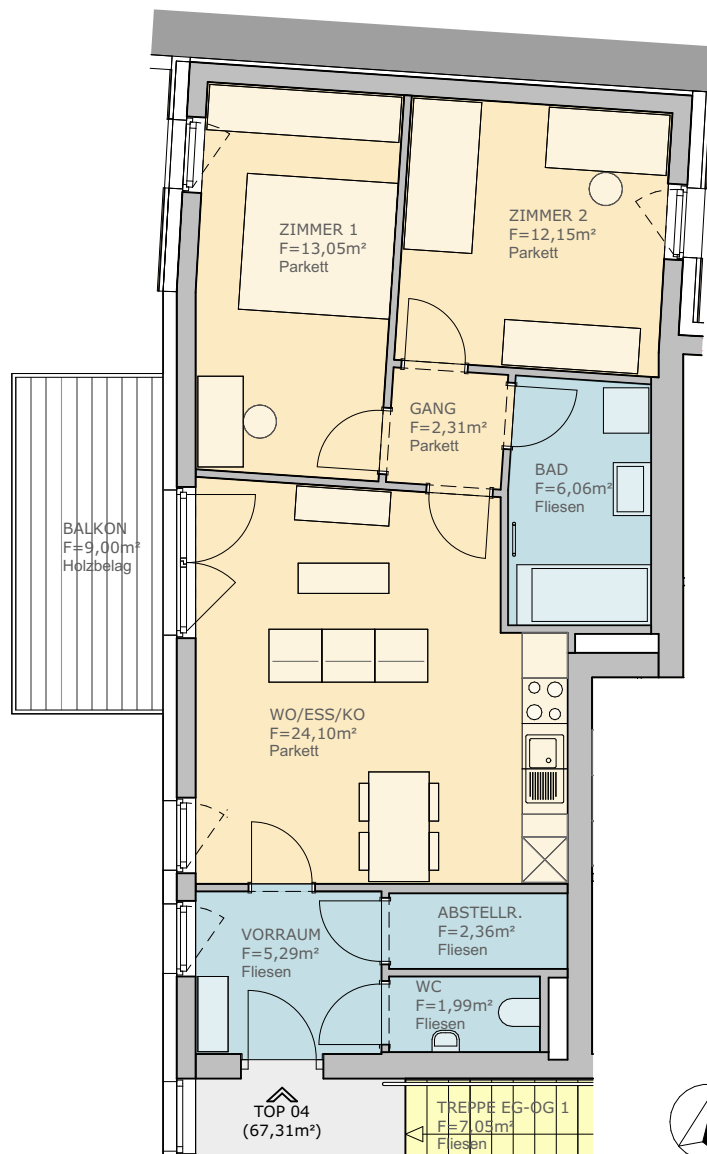

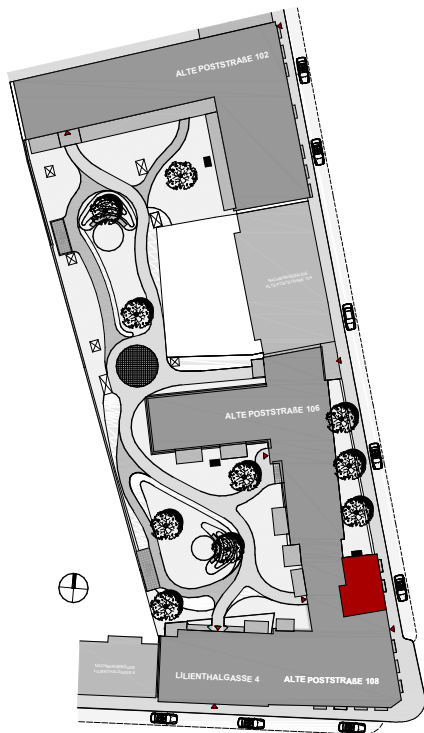

ALTE POSTSTRASSE WOHNUNG Top 5


OG 1 | M 1:100


NETTOFLÄCHEN

VORRAUM	3,83 m ²
BAD/WC	5,66 m ²
AR	3,73 m ²
ZIMMER	14,00 m ²
WO/ESS/KO	22,07 m ²

GESAMT 49,29 m²

LOGGIA	1,84 m ²
KELLERABTEIL	3,02 m ²

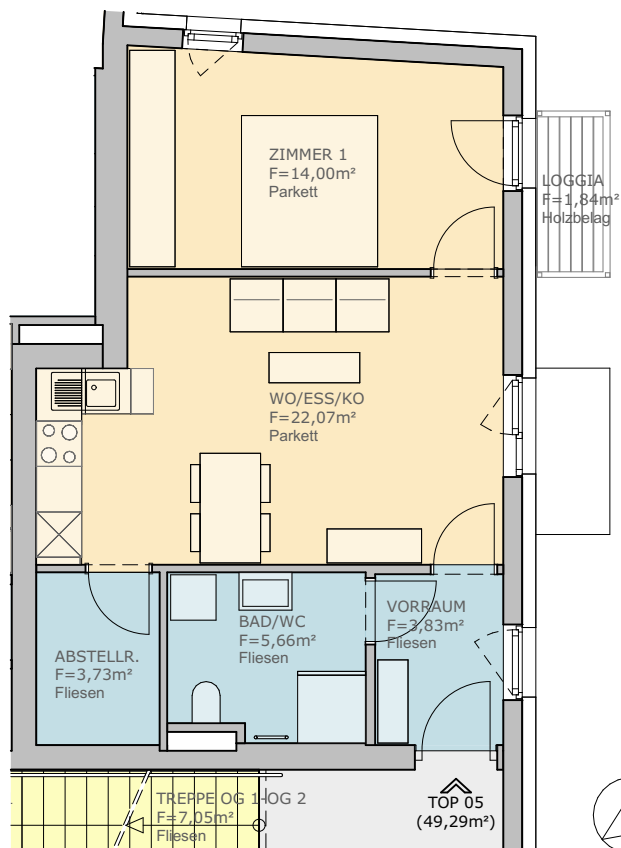

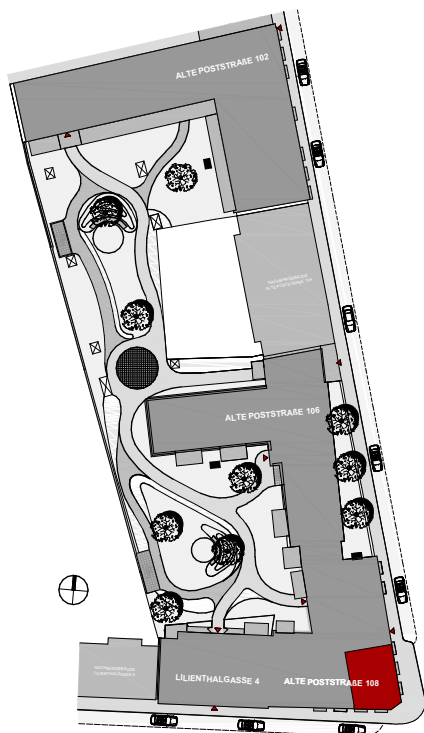

ALTE POSTSTRASSE WOHNUNG Top 6


OG 1 | M 1:100


NETTOFLÄCHEN

VORRAUM	7,89 m ²
AR	2,63 m ²
BAD	4,80 m ²
WC	2,04 m ²
ZIMMER 1	10,28 m ²
ZIMMER 2	10,24 m ²
WO/ESS/KO	22,75 m ²

GESAMT **60,63 m²**

LOGGIA (ZIMMER 1)	1,84 m ²
LOGGIA (WO/ESS/KO)	1,84 m ²
KELLERABTEIL	3,77 m ²

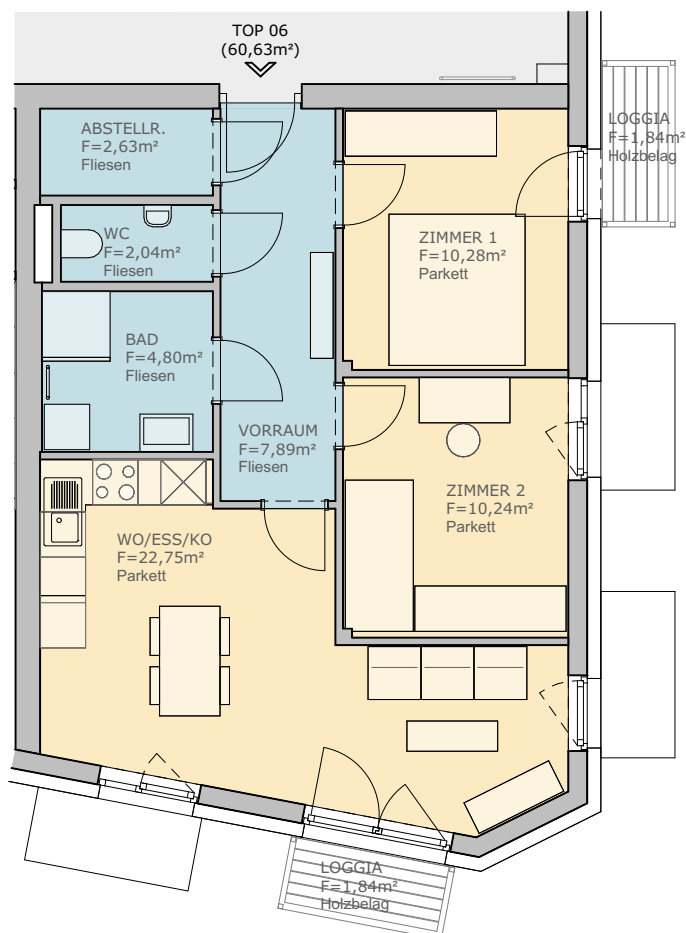

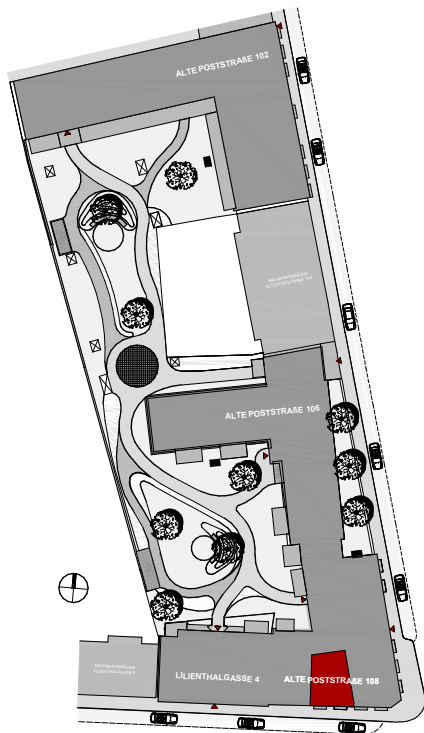

ALTE POSTSTRASSE WOHNUNG Top 7


OG 1 | M 1:100


NETTOFLÄCHEN

VORRAUM	4,17 m ²
BAD/WC	5,19 m ²
AR	1,91 m ²
ZIMMER	11,08 m ²
WO/ESS/KO	19,44 m ²

GESAMT **41,79 m²**

LOGGIA	1,84 m ²
KELLERABTEIL	3,72 m ²

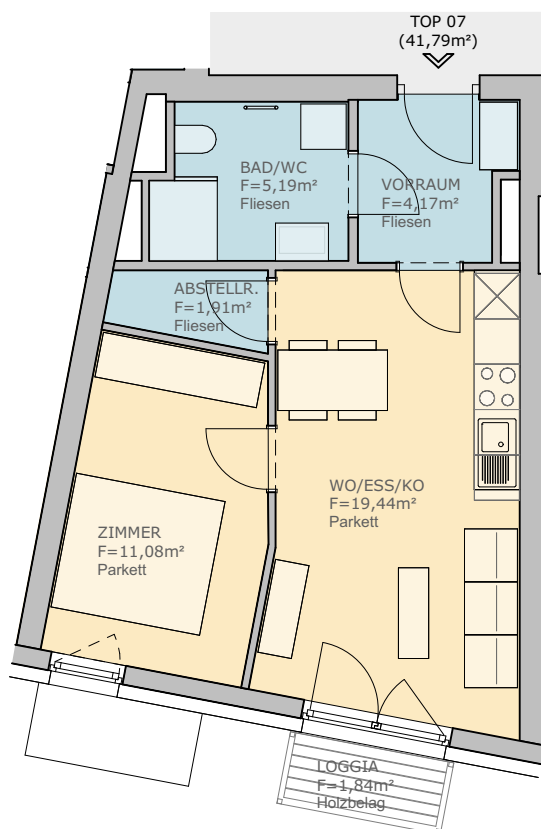

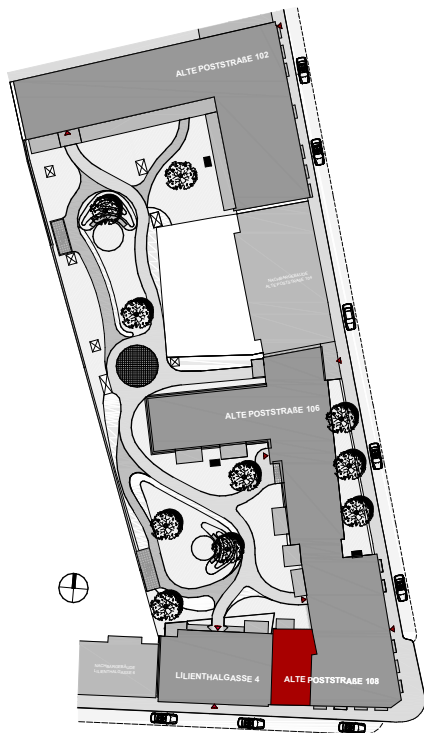

ALTE POSTSTRASSE WOHNUNG Top 8


OG 1 | M 1:100


NETTOFLÄCHEN

VORRAUM	5,07 m ²
BAD	5,28 m ²
WC	2,73 m ²
AR	3,45 m ²
ZIMMER 1	12,70 m ²
ZIMMER 2	13,40 m ²
WO/ESS/KO	26,77 m ²

GESAMT 69,40 m²

BALKON	6,00 m ²
KELLERABTEIL	3,74 m ²

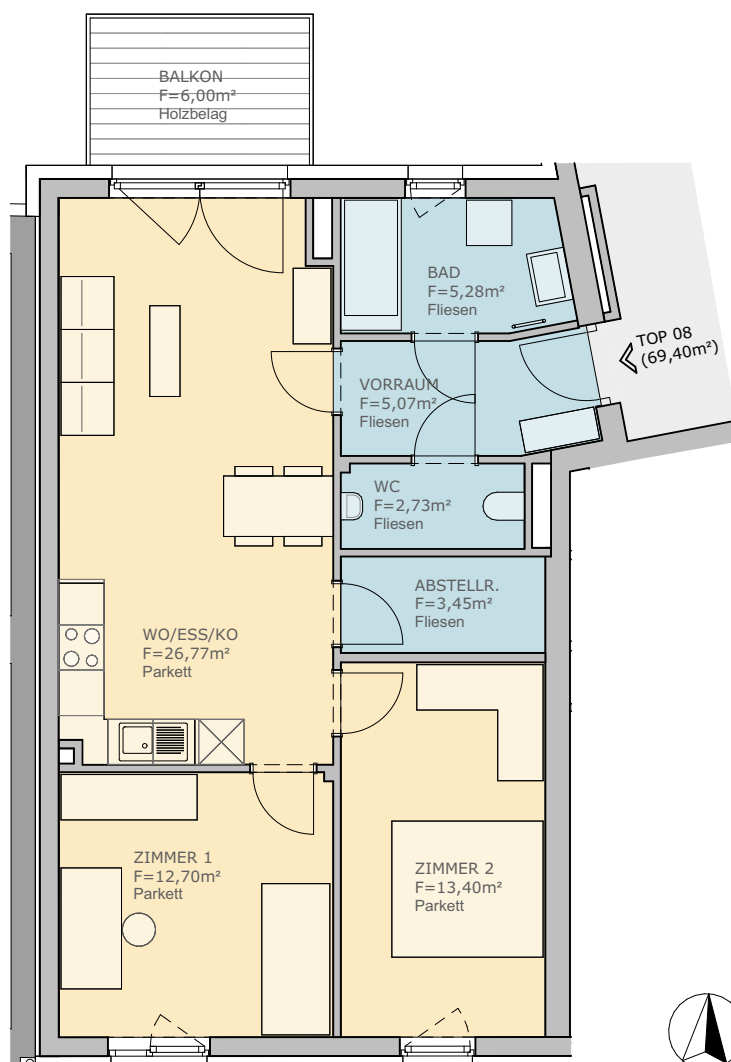

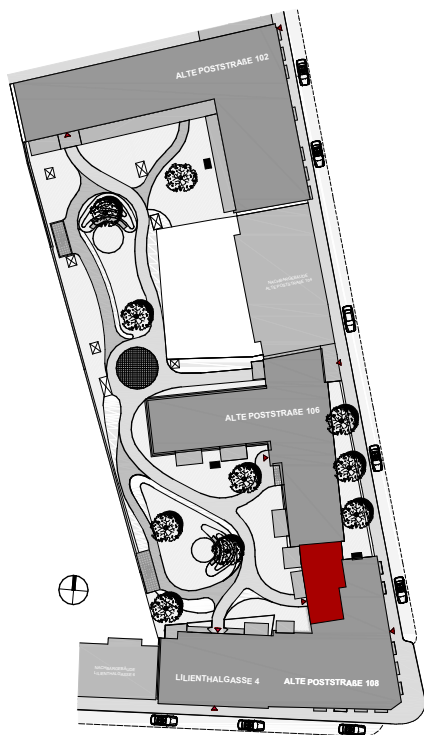

ALTE POSTSTRASSE WOHNUNG Top 9


OG 2 | M 1:100


NETTOFLÄCHEN

VORRAUM	5,29 m ²
AR	2,36 m ²
BAD	6,06 m ²
WC	2,00 m ²
GANG	2,31 m ²
ZIMMER 1	13,06 m ²
ZIMMER 2	12,15 m ²
WO/ESS/KO	24,10 m ²

GESAMT 67,33 m²

BALKON	9,00 m ²
KELLERABTEIL	4,06 m ²

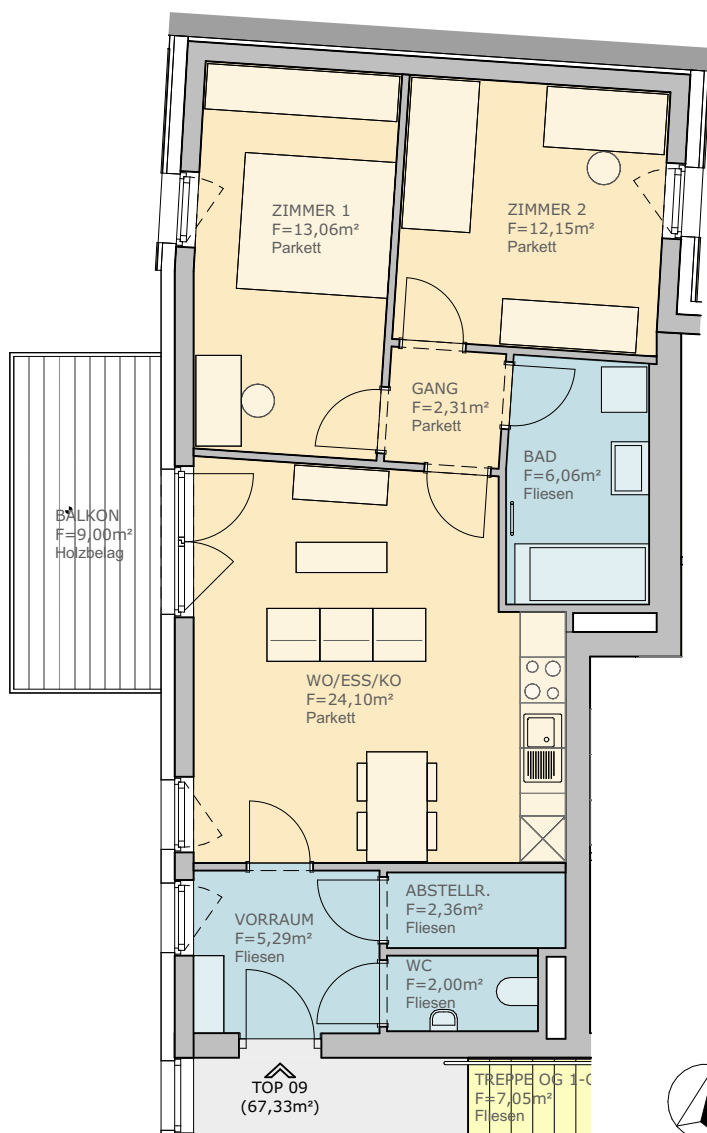

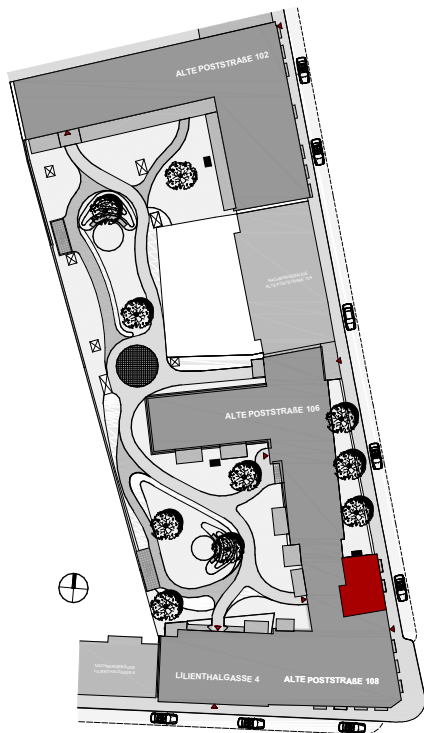

ALTE POSTSTRASSE WOHNUNG Top 10


OG 2 | M 1:100


NETTOFLÄCHEN

VORRAUM	3,83 m ²
BAD/WC	5,66 m ²
AR	3,73 m ²
ZIMMER	14,00 m ²
WO/ESS/KO	22,07 m ²

GESAMT **49,29 m²**

LOGGIA	1,84 m ²
KELLERABTEIL	3,51 m ²

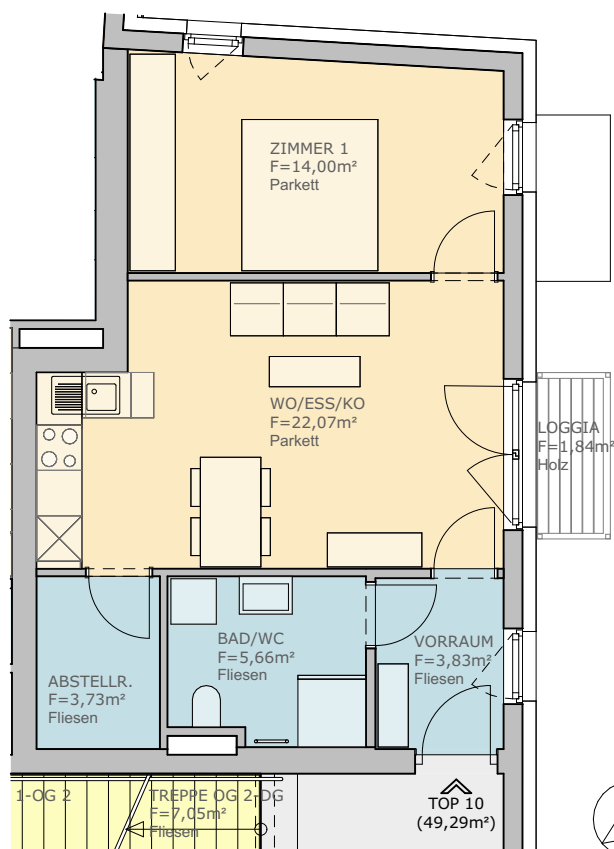

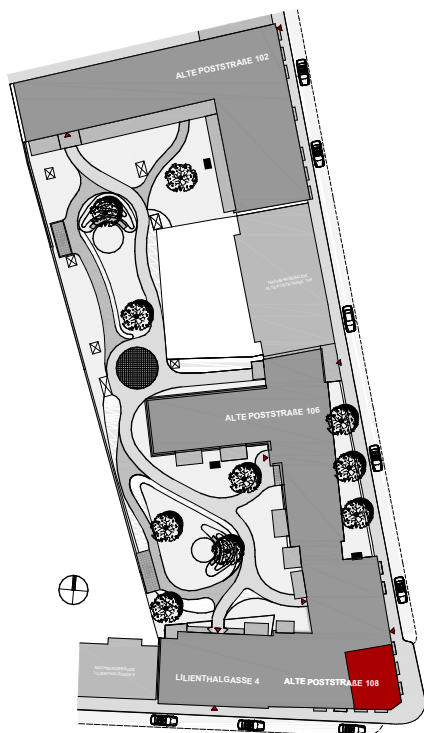

ALTE POSTSTRASSE WOHNUNG Top 11


OG 2 | M 1:100


NETTOFLÄCHEN

VORRAUM	7,89 m ²
AR	2,31 m ²
BAD	4,80 m ²
WC	2,04 m ²
ZIMMER 1	10,28 m ²
ZIMMER 2	10,23 m ²
WO/ESS/KO	22,76 m ²

GESAMT	60,31 m²
---------------	----------------------------

LOGGIA (ZIMMER 2)	1,84 m ²
LOGGIA (WO/ESS/KO)	1,84 m ²
KELLERABTEIL	3,51 m ²

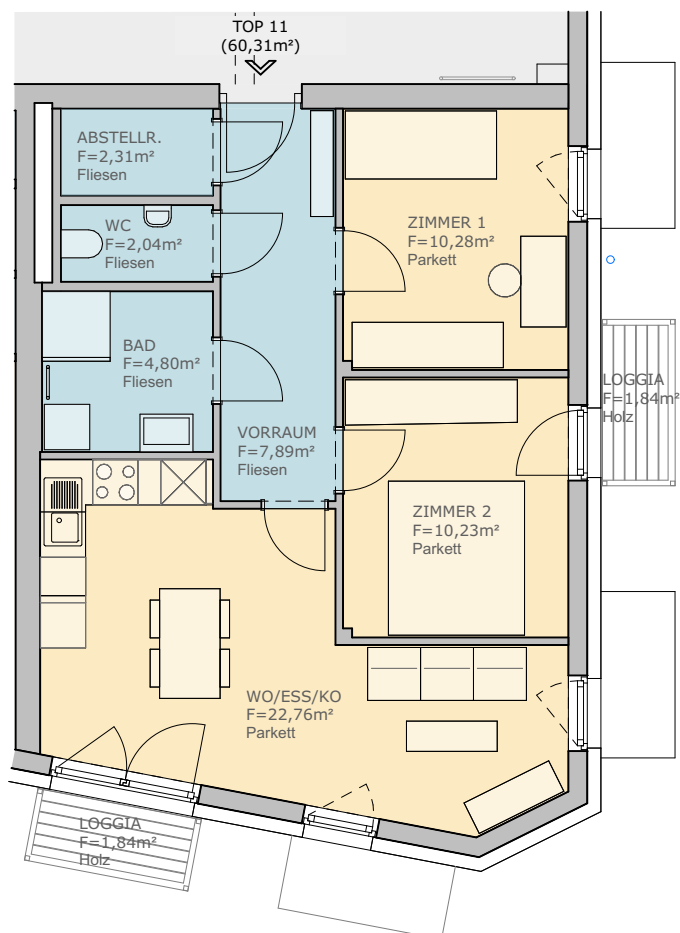

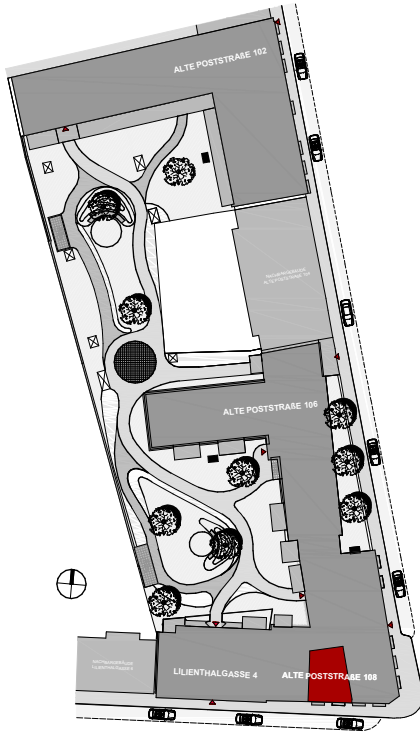

ALTE POSTSTRASSE WOHNUNG Top 12


OG 2 | M 1:100


NETTOFLÄCHEN

VORRAUM	3,81 m ²
BAD/WC	4,49 m ²
AR	1,95 m ²
ZIMMER	12,22 m ²
WO/ESS/KO	19,70 m ²

GESAMT **42,17 m²**

LOGGIA	1,84 m ²
KELLERABTEIL	3,46 m ²

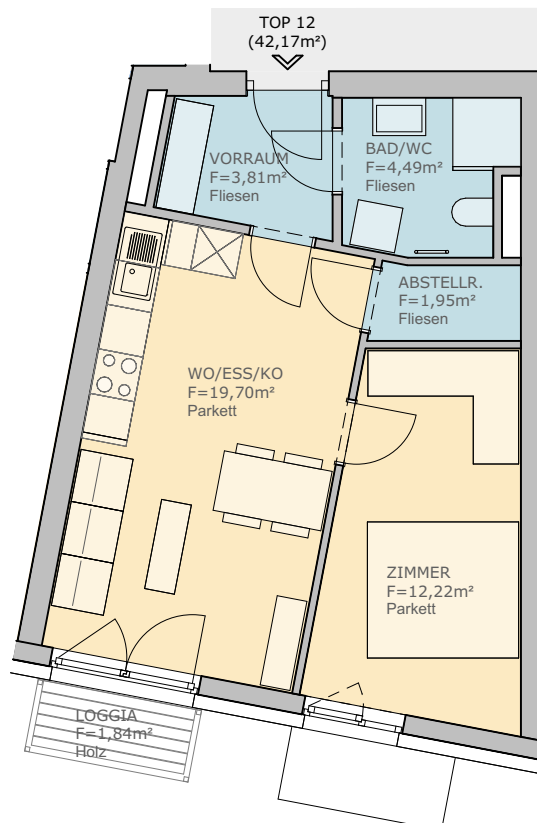

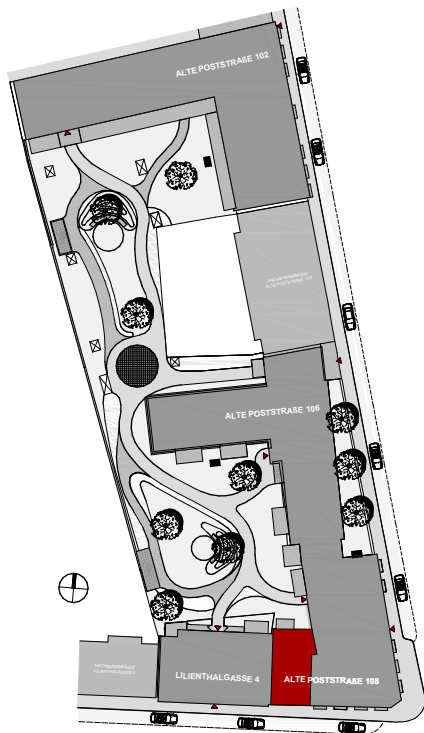

ALTE POSTSTRASSE WOHNUNG Top 13


OG 2 | M 1:100


NETTOFLÄCHEN

VORRAUM	5,07 m ²
BAD	5,28 m ²
WC	2,73 m ²
AR	3,45 m ²
ZIMMER 1	12,70 m ²
ZIMMER 2	13,40 m ²
WO/ESS/KO	26,77 m ²

GESAMT 69,40 m²

BALKON	6,00 m ²
KELLERABTEIL	4,27 m ²

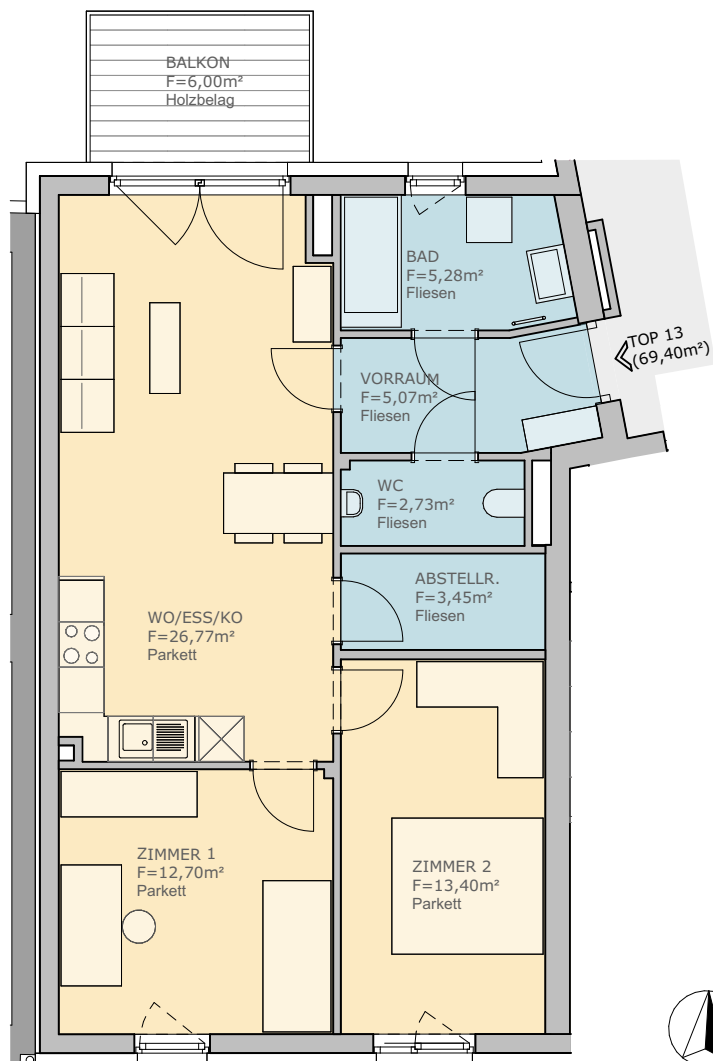

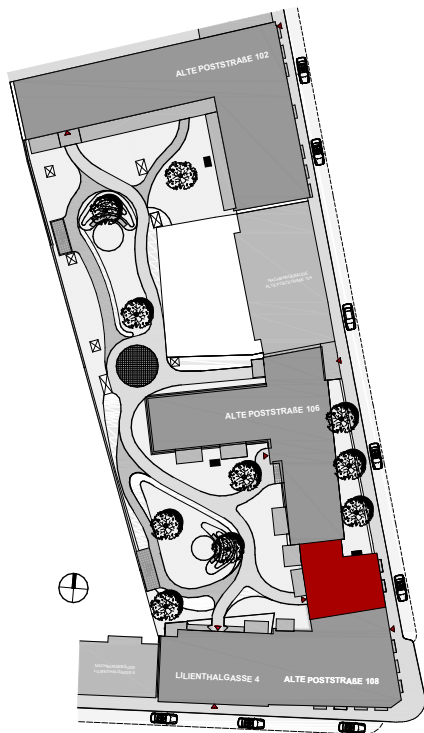

ALTE POSTSTRASSE

WOHNUNG Top 14


DG | M 1:100


NETTOFLÄCHEN

VORRAUM	3,70 m ²
AR	1,86 m ²
BAD/WC	8,95 m ²
WC	1,86 m ²
GANG	6,40 m ²
ZIMMER 1	12,84 m ²
ZIMMER 2	14,36 m ²
ZIMMER 3	10,63 m ²
WO/ESS/KO	33,71 m ²

GESAMT 94,31 m²

LOGGIA 1	9,07 m ²
TERRASSE	5,97 m ²
LOGGIA 2	4,28 m ²
KELLERABTEIL	4,44 m ²

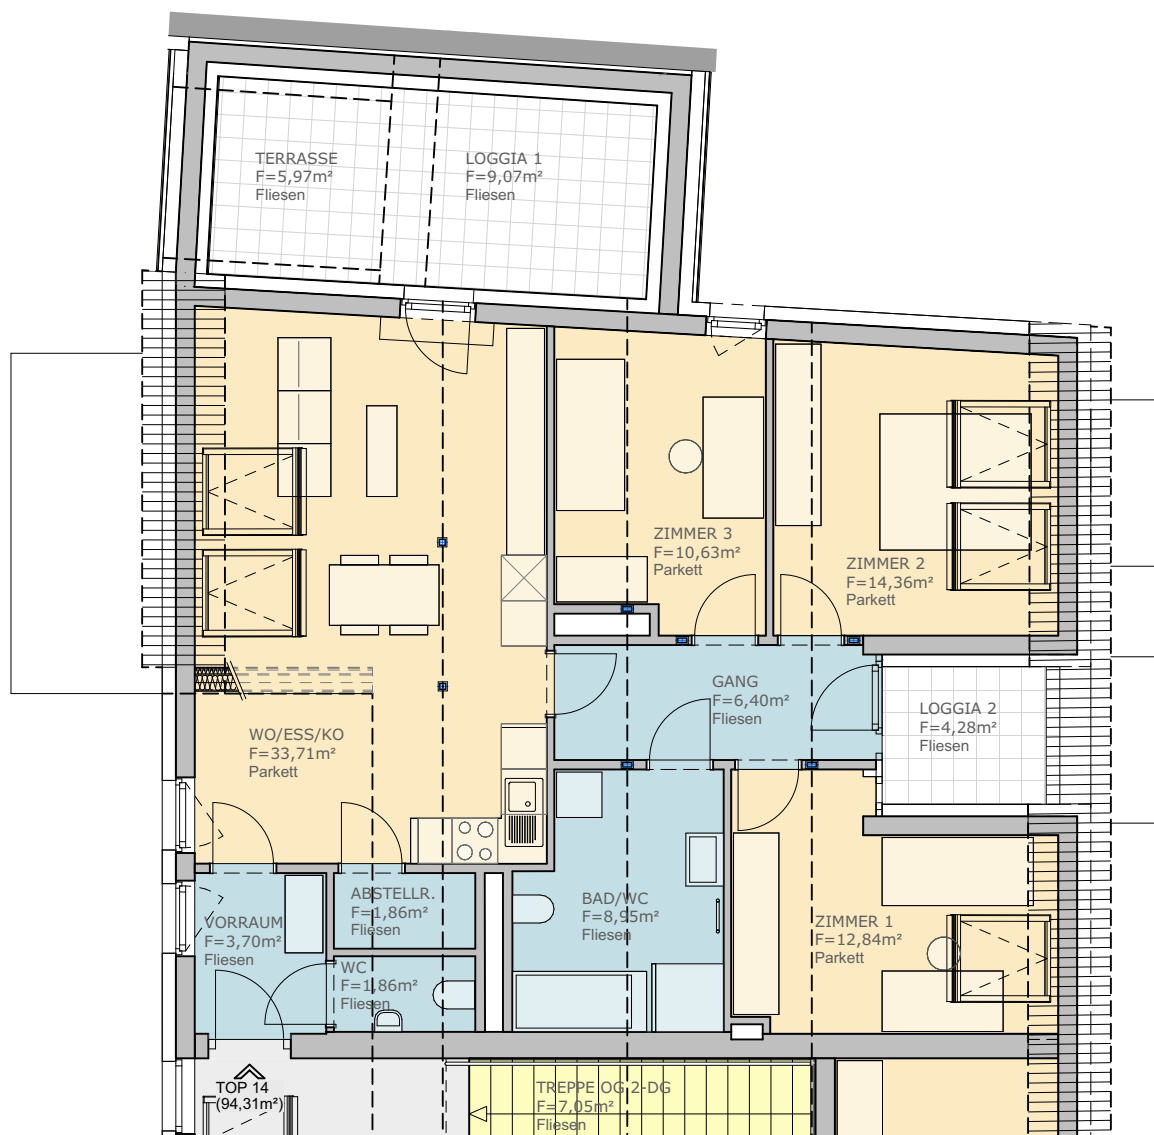

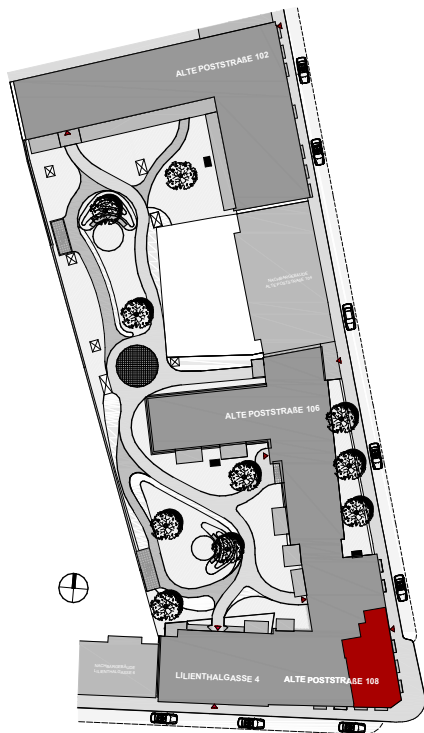

ALTE POSTSTRASSE WOHNUNG Top 15


DG | M 1:100


NETTOFLÄCHEN

VORRAUM	10,19 m ²
BAD	5,30 m ²
WC	2,01 m ²
AR	2,08 m ²
ZIMMER	23,67 m ²
WO/ESS/KO	36,58 m ²

GESAMT **79,83 m²**

LOGGIA	4,36 m ²
KELLERABTEIL	5,95 m ²

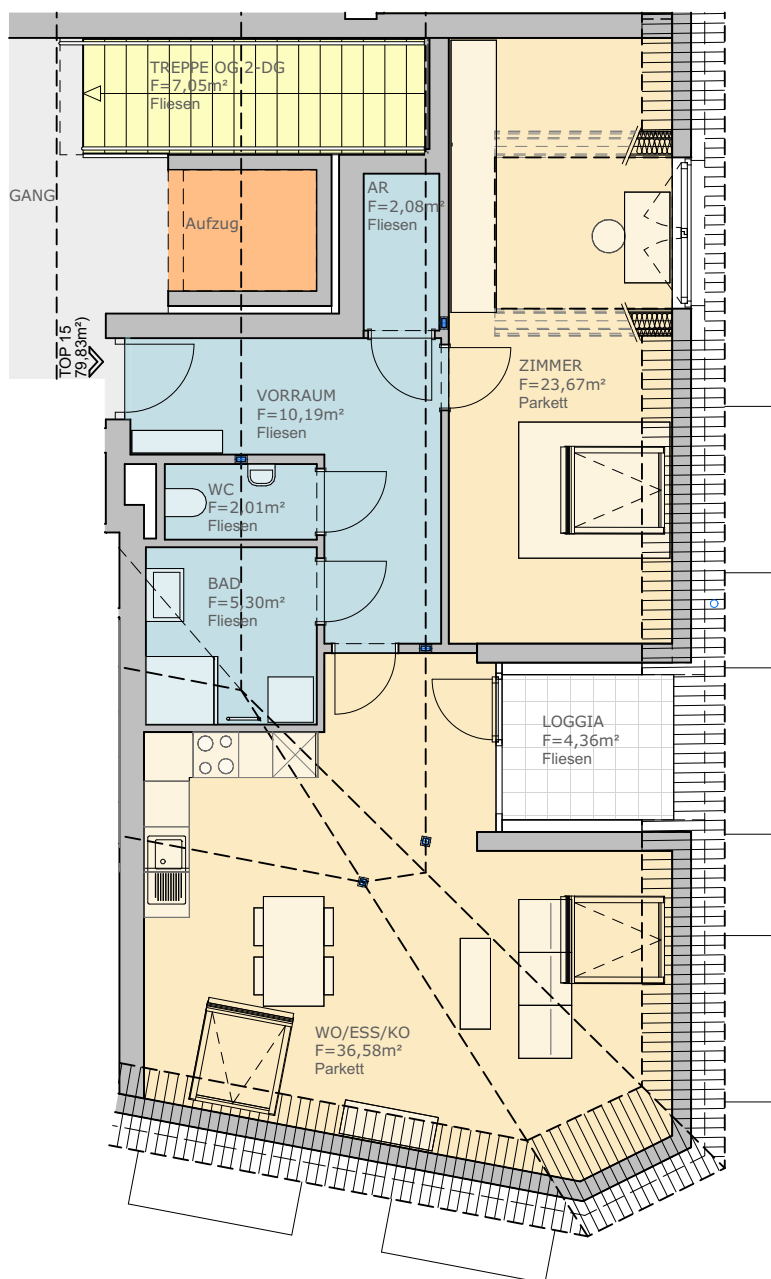

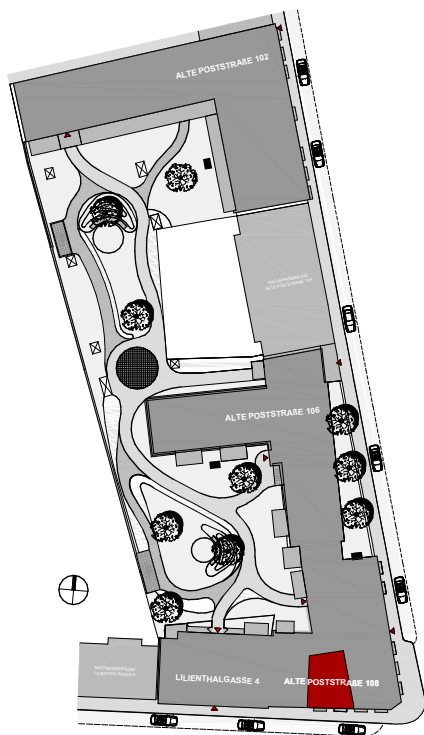



ALTE POSTSTRASSE WOHNUNG Top 16

DG | M 1:100

NETTOFLÄCHEN

VORRAUM	4,09 m ²
BAD/WC	5,55 m ²
ZIMMER	13,70 m ²
WO/ESS/KO	18,92 m ²
GESAMT	42,26 m²
KELLERABTEIL	3,90 m ²

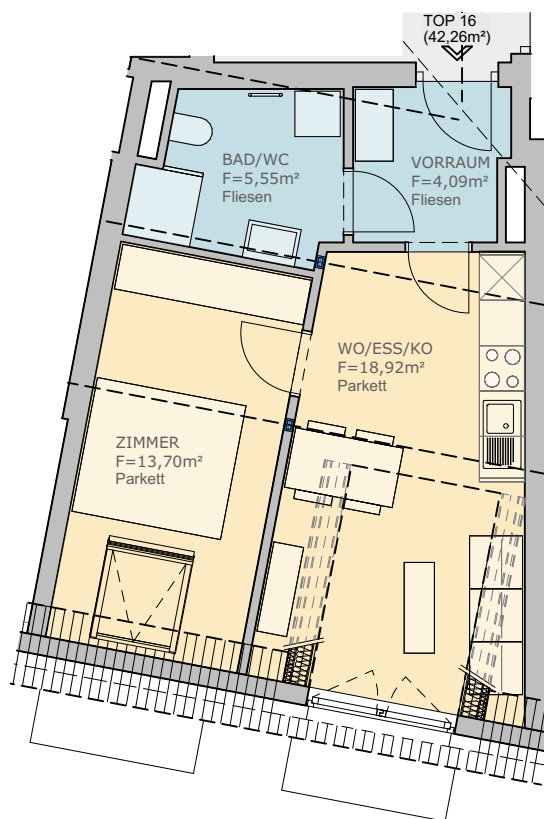

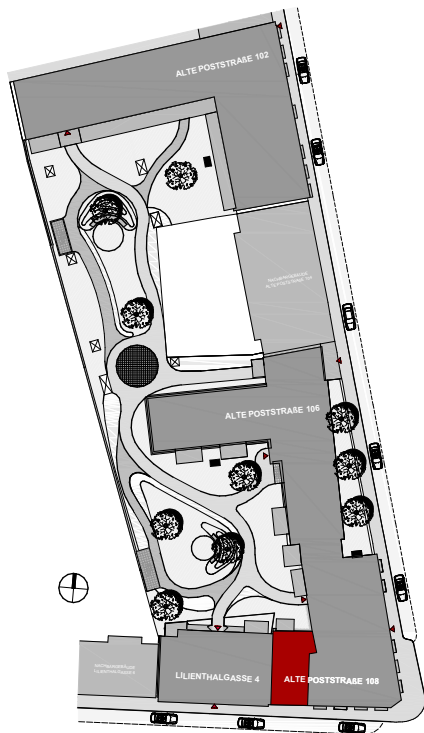

ALTE POSTSTRASSE WOHNUNG Top 17

DG | M 1:100

NETTOFLÄCHEN

VORRAUM	3,90 m ²
BAD/WC	5,36 m ²
AR	1,17 m ²
ZIMMER	15,20 m ²
WO/ESS/KO	35,79 m ²

GESAMT 61,42 m²

LOGGIA	7,82 m ²
KELLERABTEIL	3,70 m ²

